

建设方案总平面公示图

建设单位名称：上海市虹口区灵新业主委员会

建设项目名称：汶水东路510弄32号既有多层住宅加装电梯项目

建设基地位置：汶水东路510弄32号

规划用地性质：居住用地

建筑工程性质：电梯


新建建筑面积：60.46m²

新建建筑高度：18.50m

电梯层数：5层（地上全部）

图例

- 建设用地红线
- 规划道路红线
- 新建建筑
- 已建建筑
- 绿地

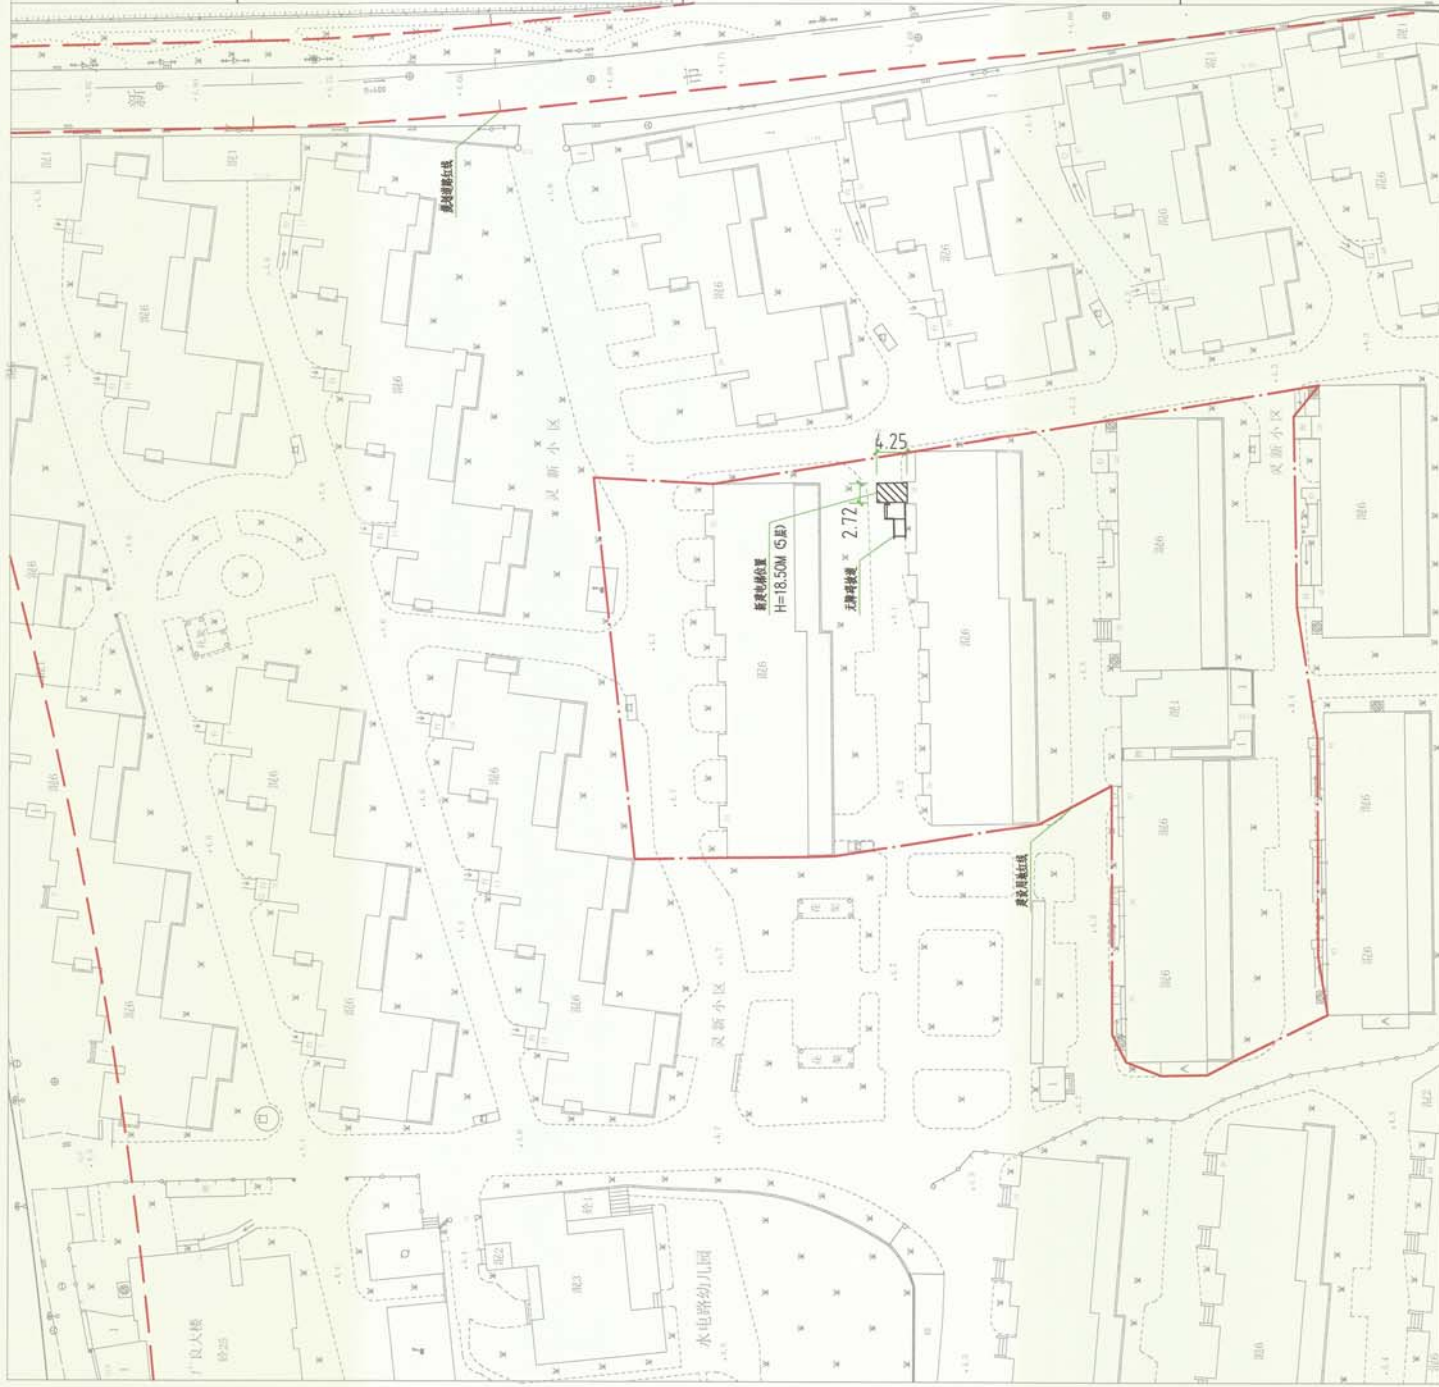

上海市虹口区规划和自然资源局
二零二一年十二月二十日

