


建设方案总平面公示图

建设单位名称：
上海市虹口区凉东小区业主委员会
建设工程名称：
车站南路406弄19号既有多层住宅加装电梯项目
建设基地位置：车站南路406弄19号
规划用地性质：居住用地
建筑工程性质：电梯
新建建筑高度：21.5m
新建建筑层数：六层(均为地上)
新建建筑面积：85m²

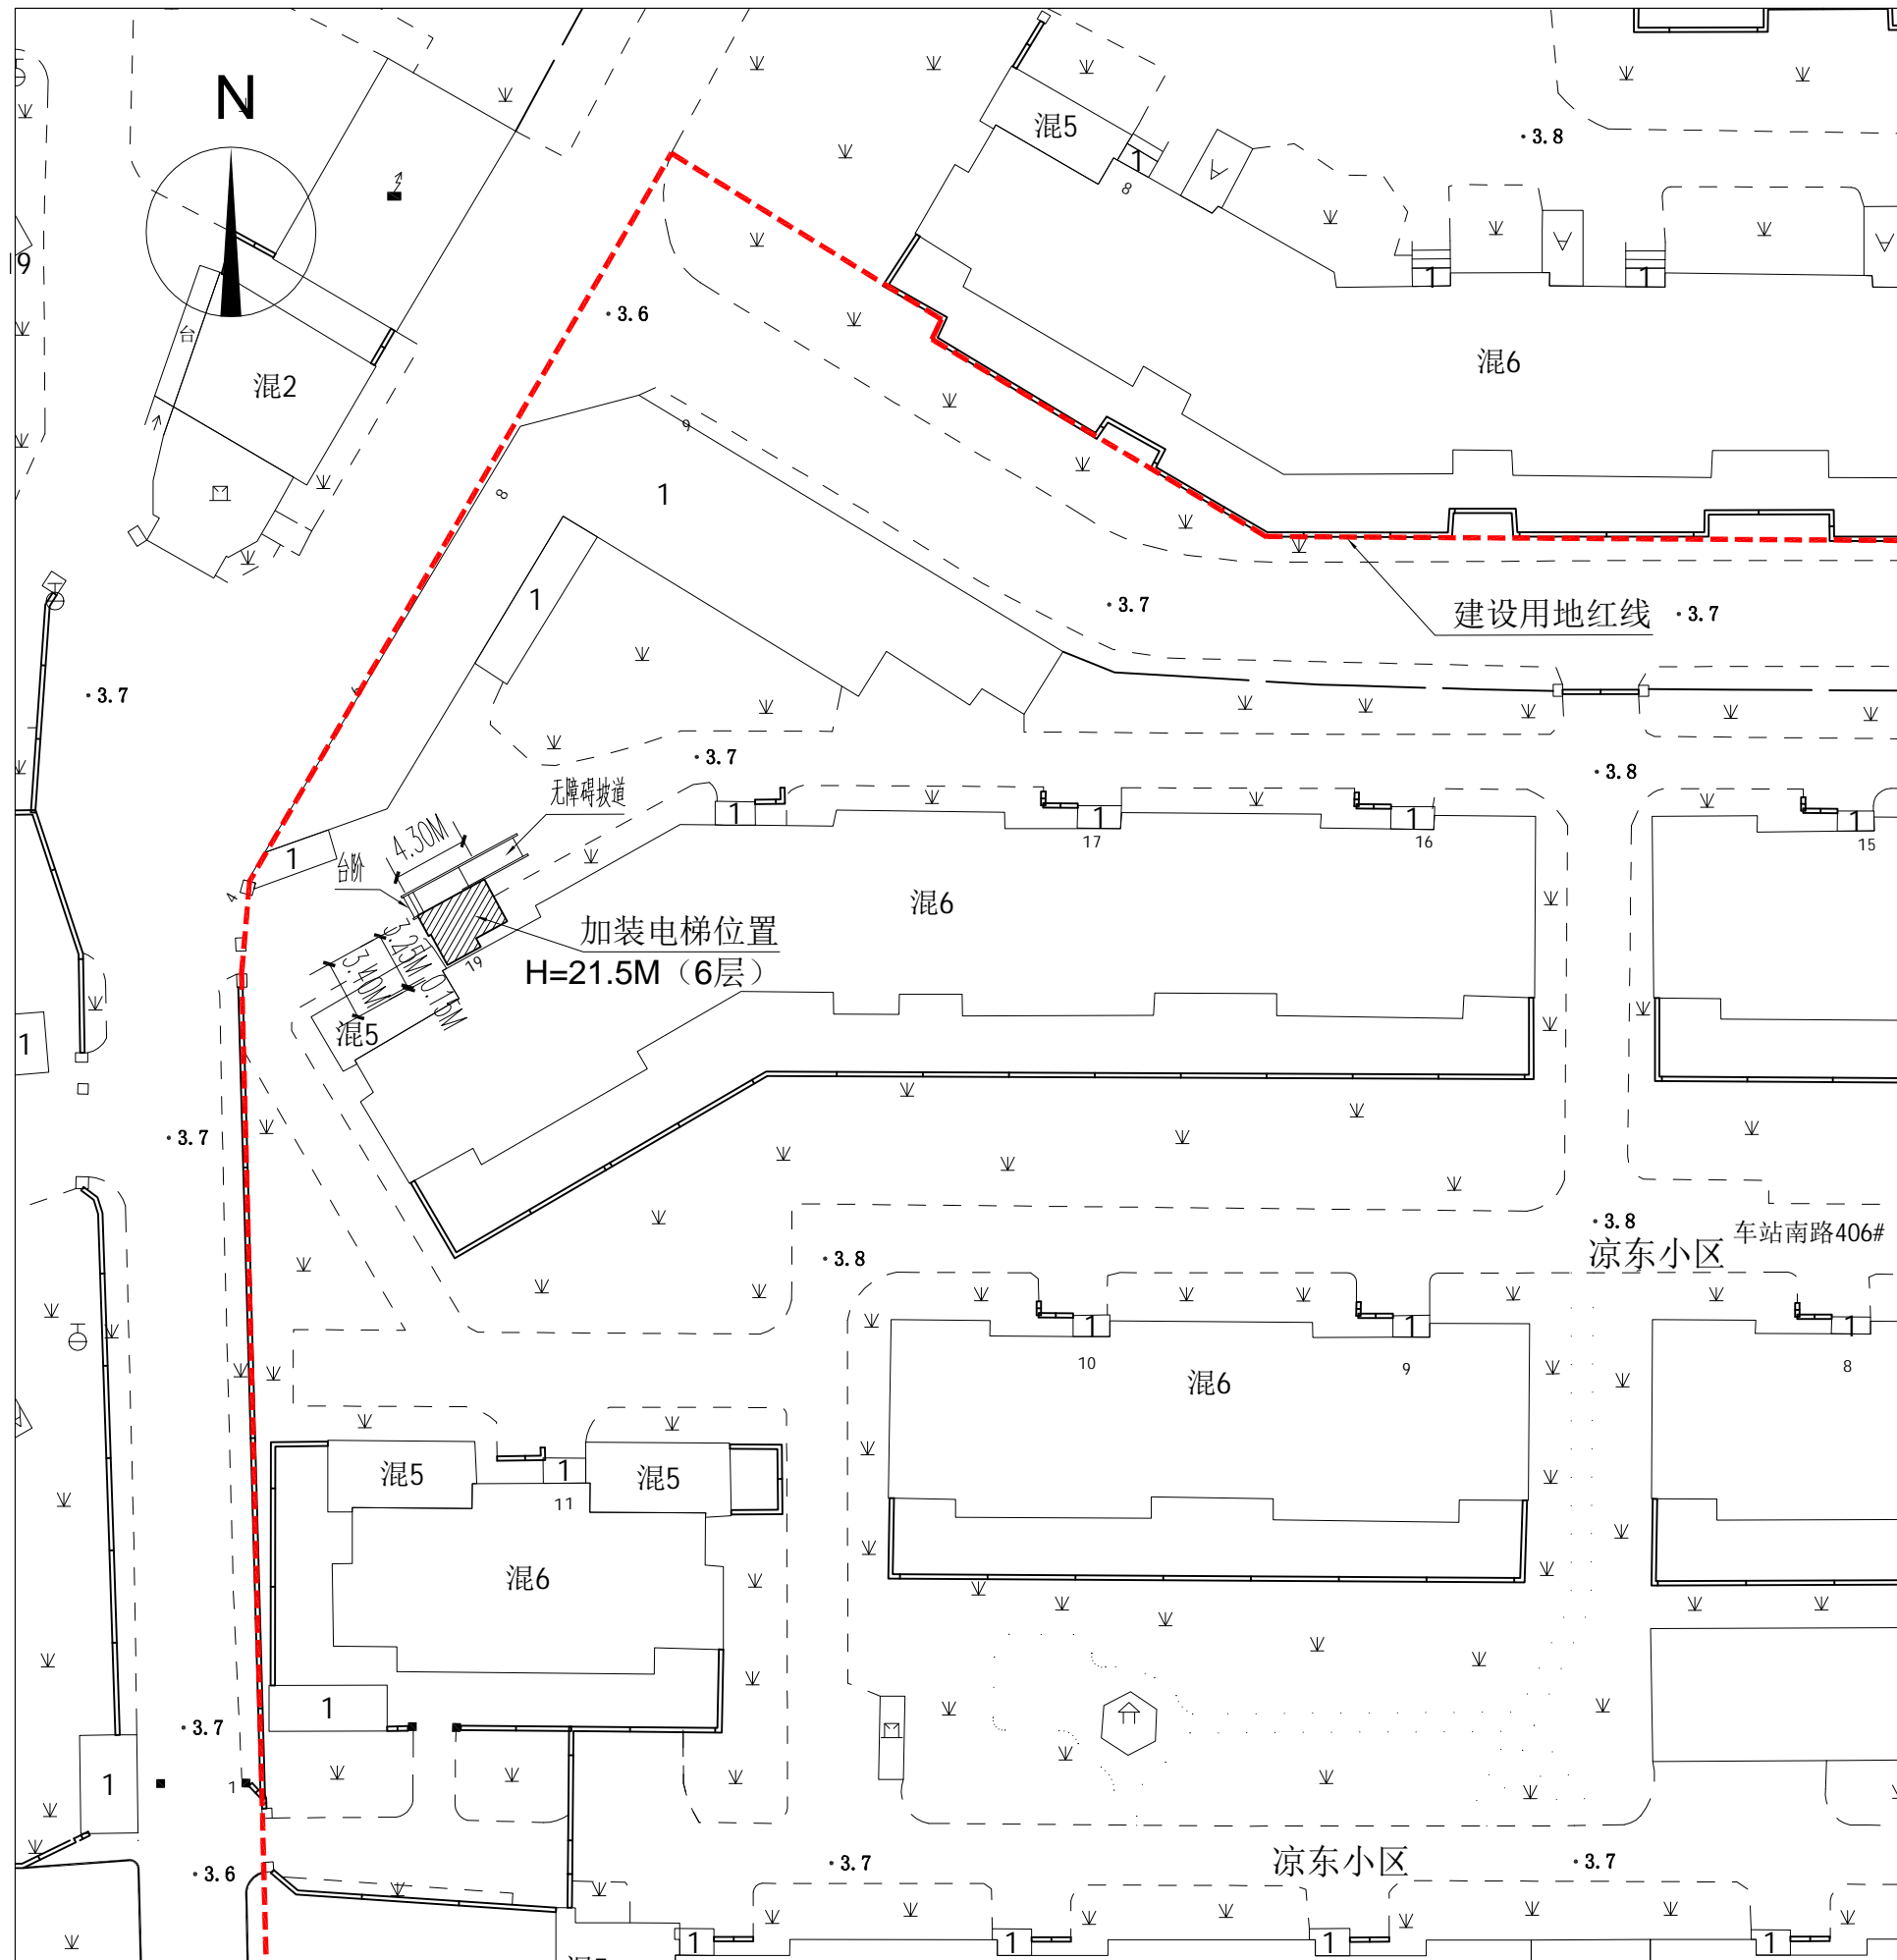

图例

建设用地红线	
新建建筑	
已建建筑	
绿地	

总平面图
(1:400)

上海市虹口区规划和自然资源局
二〇二二年一月七日