建设方案总平面公示图

建设单位名称：　上海市城市排水有限公司

建设工程名称：大名排水系统提标改造工程(泵站)

建设基地位置：虹口区北外滩街道 东至规划西安路，南至中国联通上海分公司北外滩局，西至规划hk280A-03公共绿地，北至规划hk280A-01社区级公共设施用地。

规划用地性质：	环境卫生设施用地
建筑工程性质：	市政站场设施
用地面积：	3381.5平方米
总建筑面积：	2782.85平方米
其中：地上建筑面积	1640.16平方米
（计容建筑面积）	1640.16平方米
地下建筑面积	1142.69平方米
容积率：	0.49
绿地率：	22%

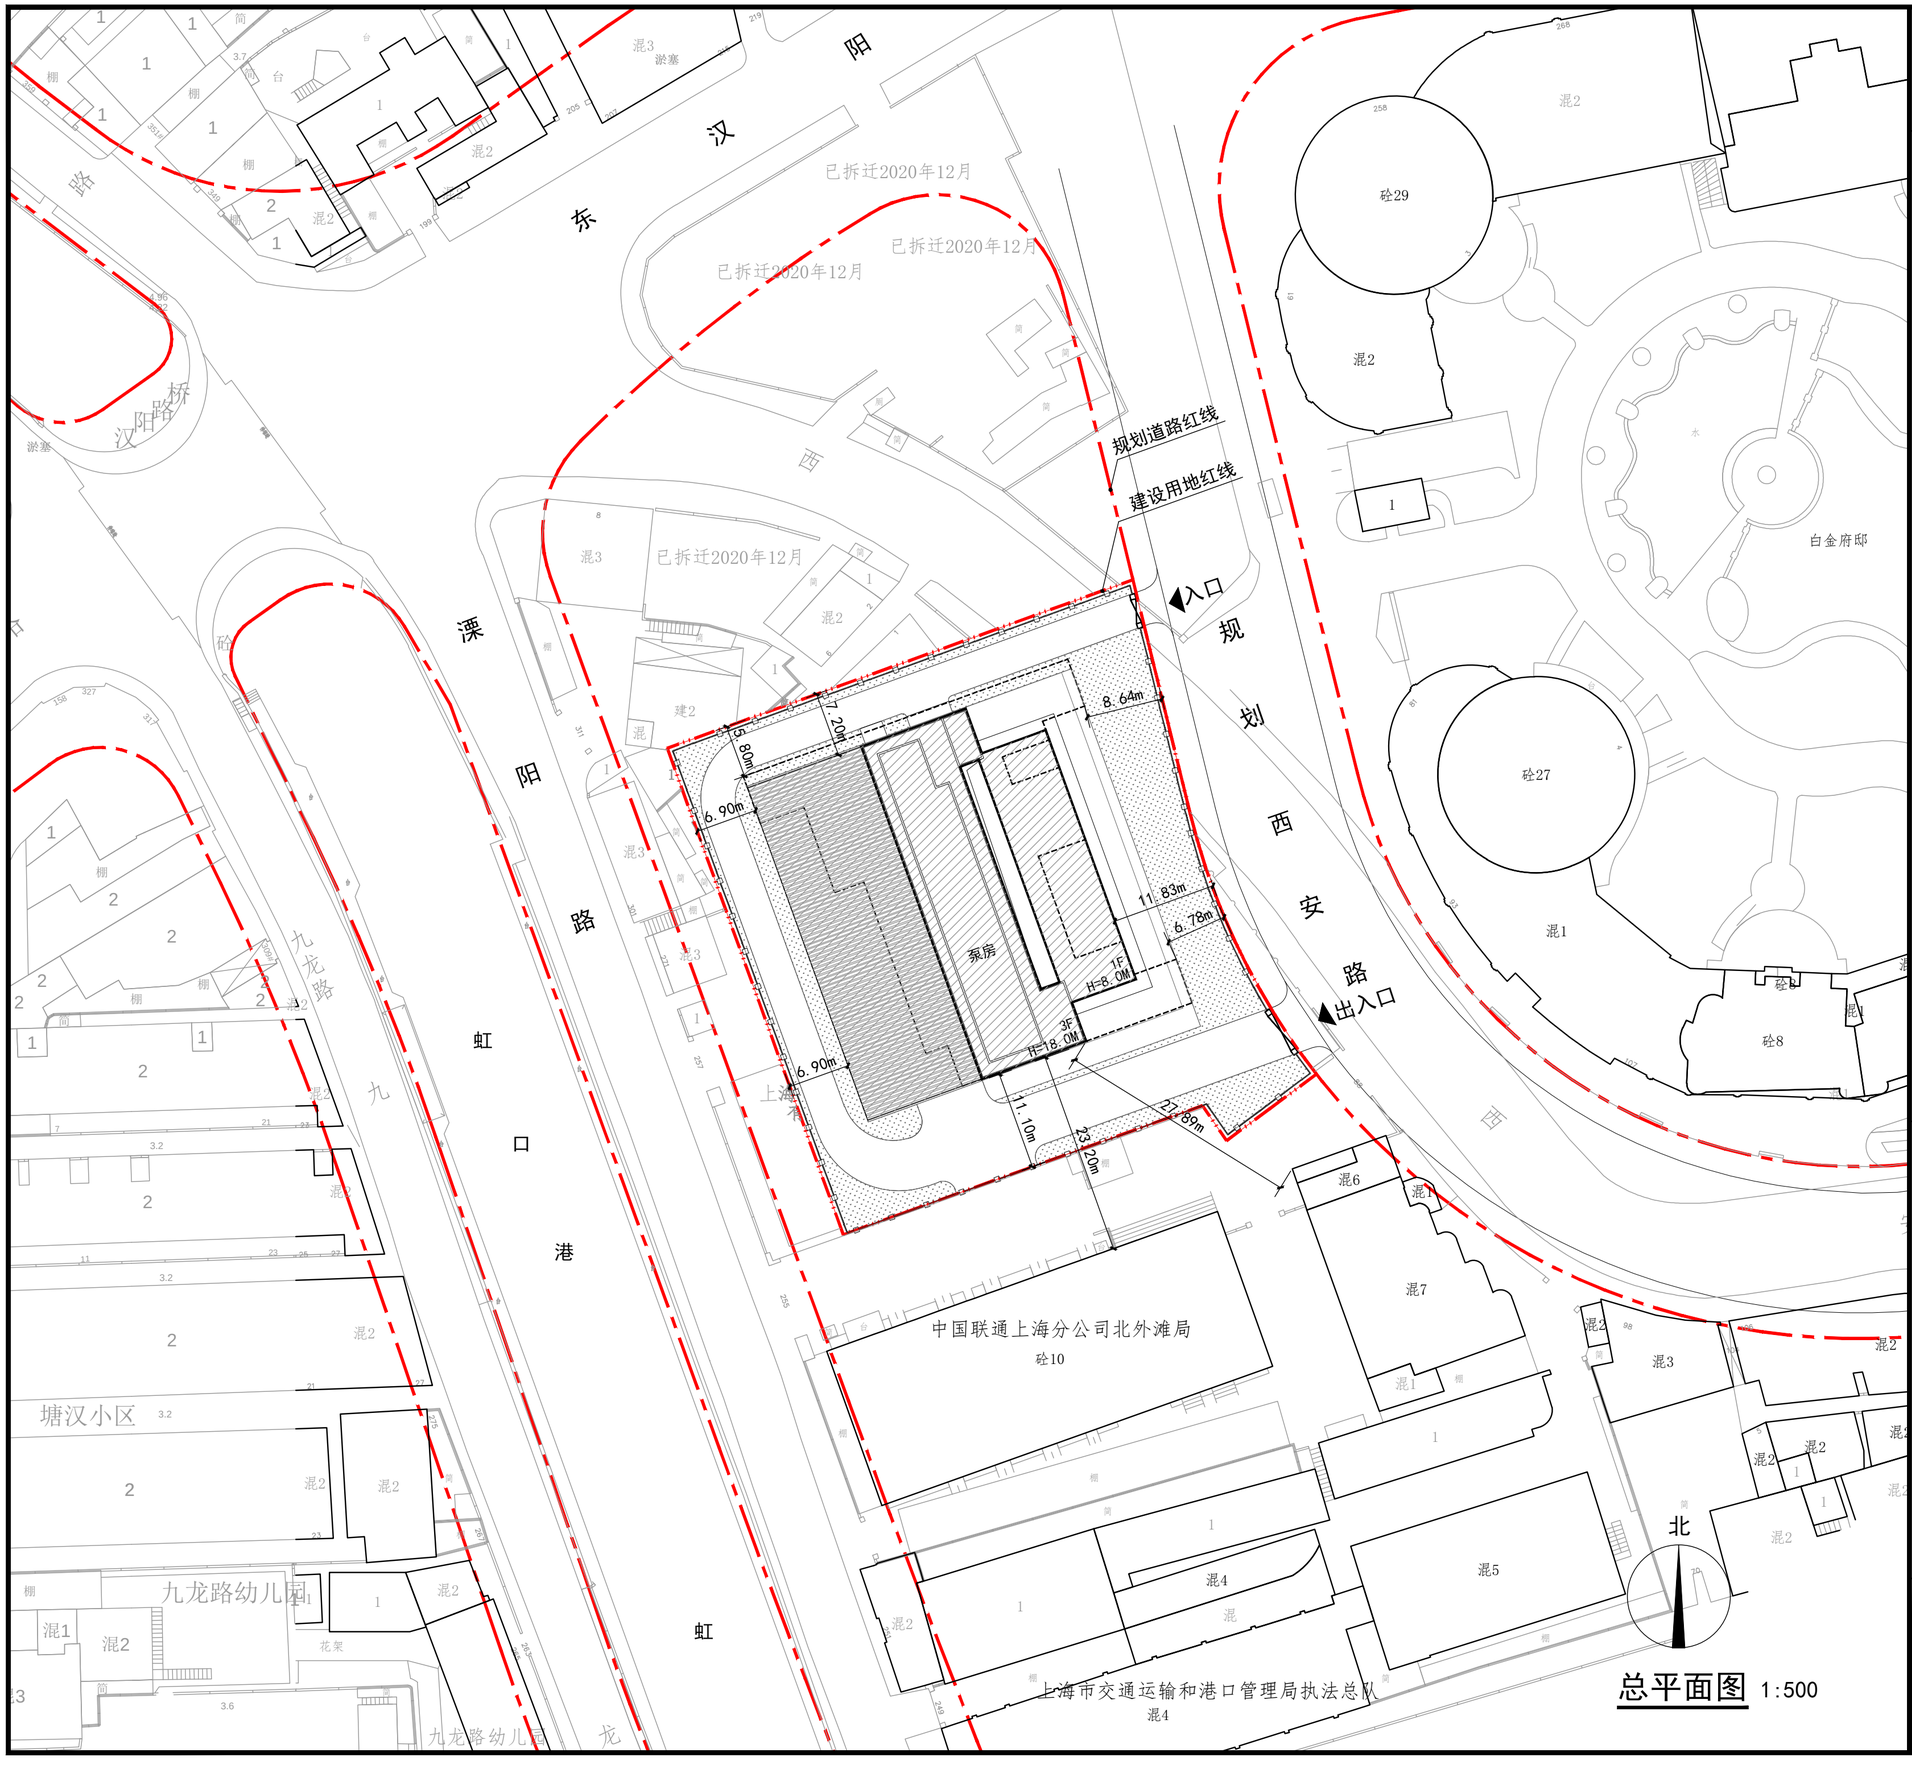

总平面图 1:500

图例

建设用地红线

规划道路红线

地下建筑轮廓线

已建建筑

新建建筑

站内绿化

虹口区规划和自然资源局

二0二一年四月二十二日