


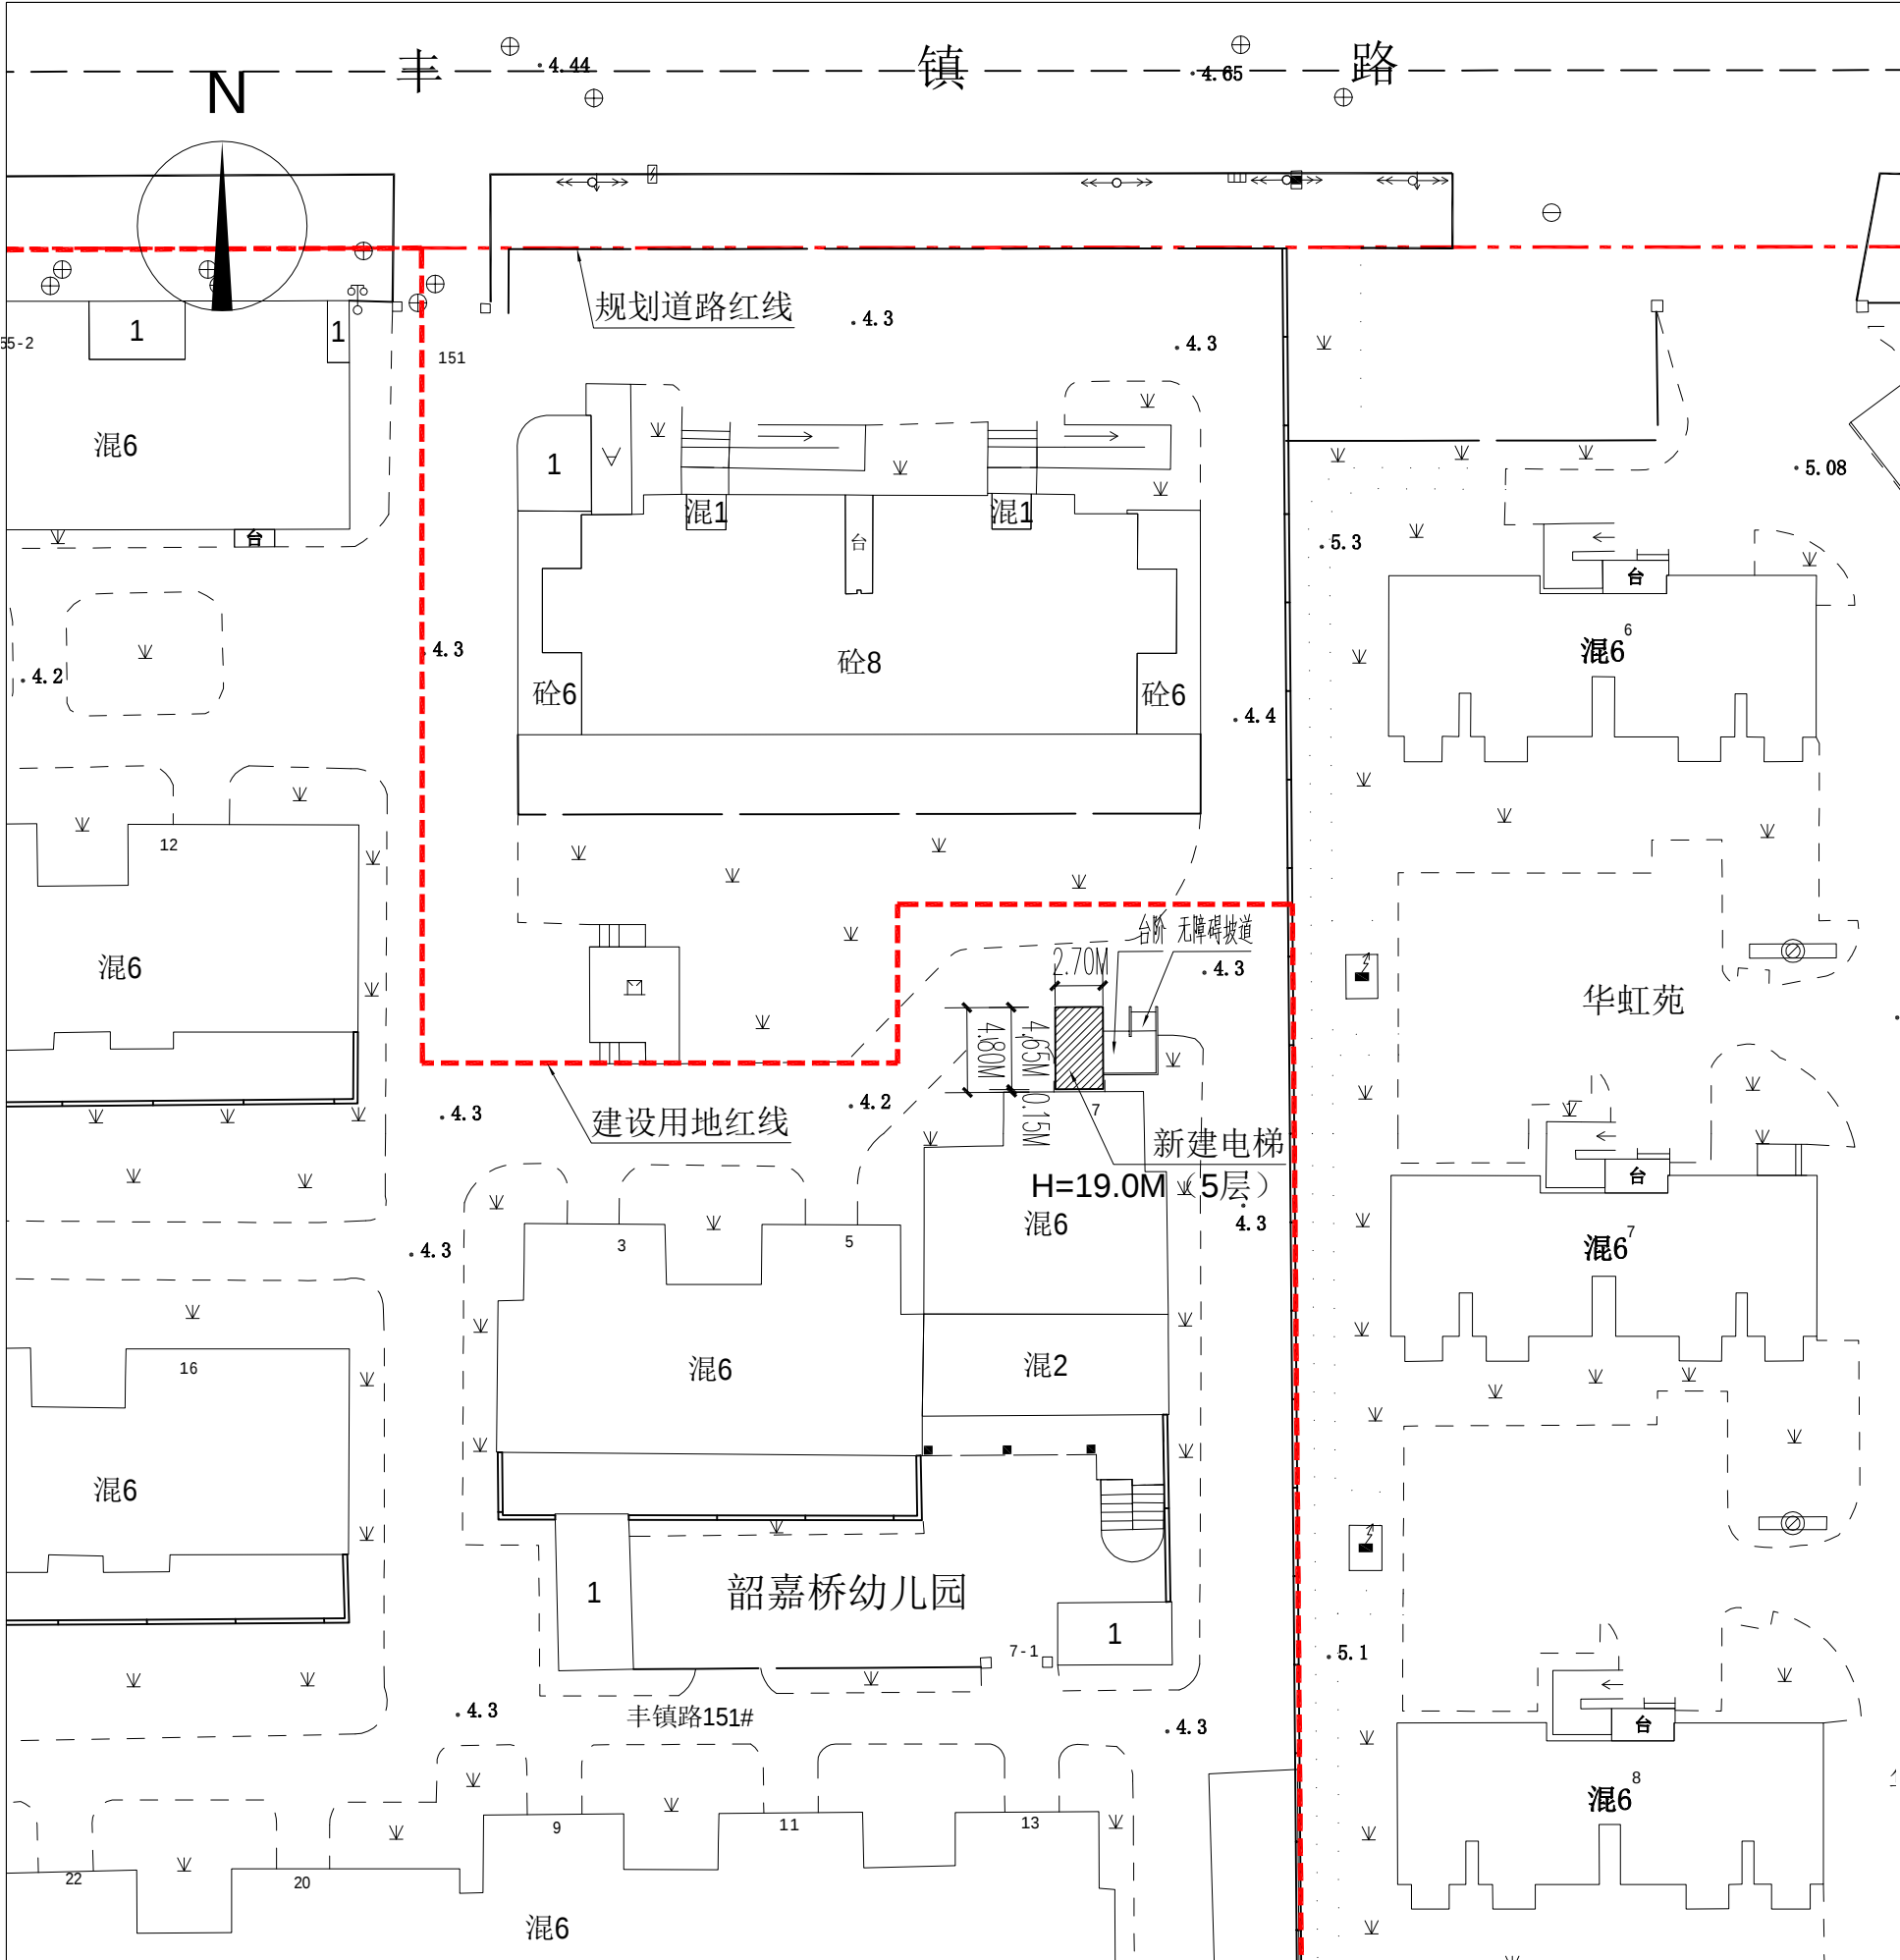

建设方案总平面公示图

建设单位名称：
上海市虹口区丰镇路151弄业主委员会
建设工程名称：
丰镇路151弄7号既有多层住宅加装电梯项目
建设基地位置：丰镇路151弄7号
规划用地性质：居住用地
建筑工程性质：电梯
新建建筑面积：70m²（均为地上面积）
新建建筑高度：19m
新建建筑层数：5层（地上全部）

图例

建设用地红线	
规划道路红线	
新建建筑	
已建建筑	
绿地	

总平面图
(1:400)

上海市虹口区规划和自然资源局
二〇二二年七月五日