


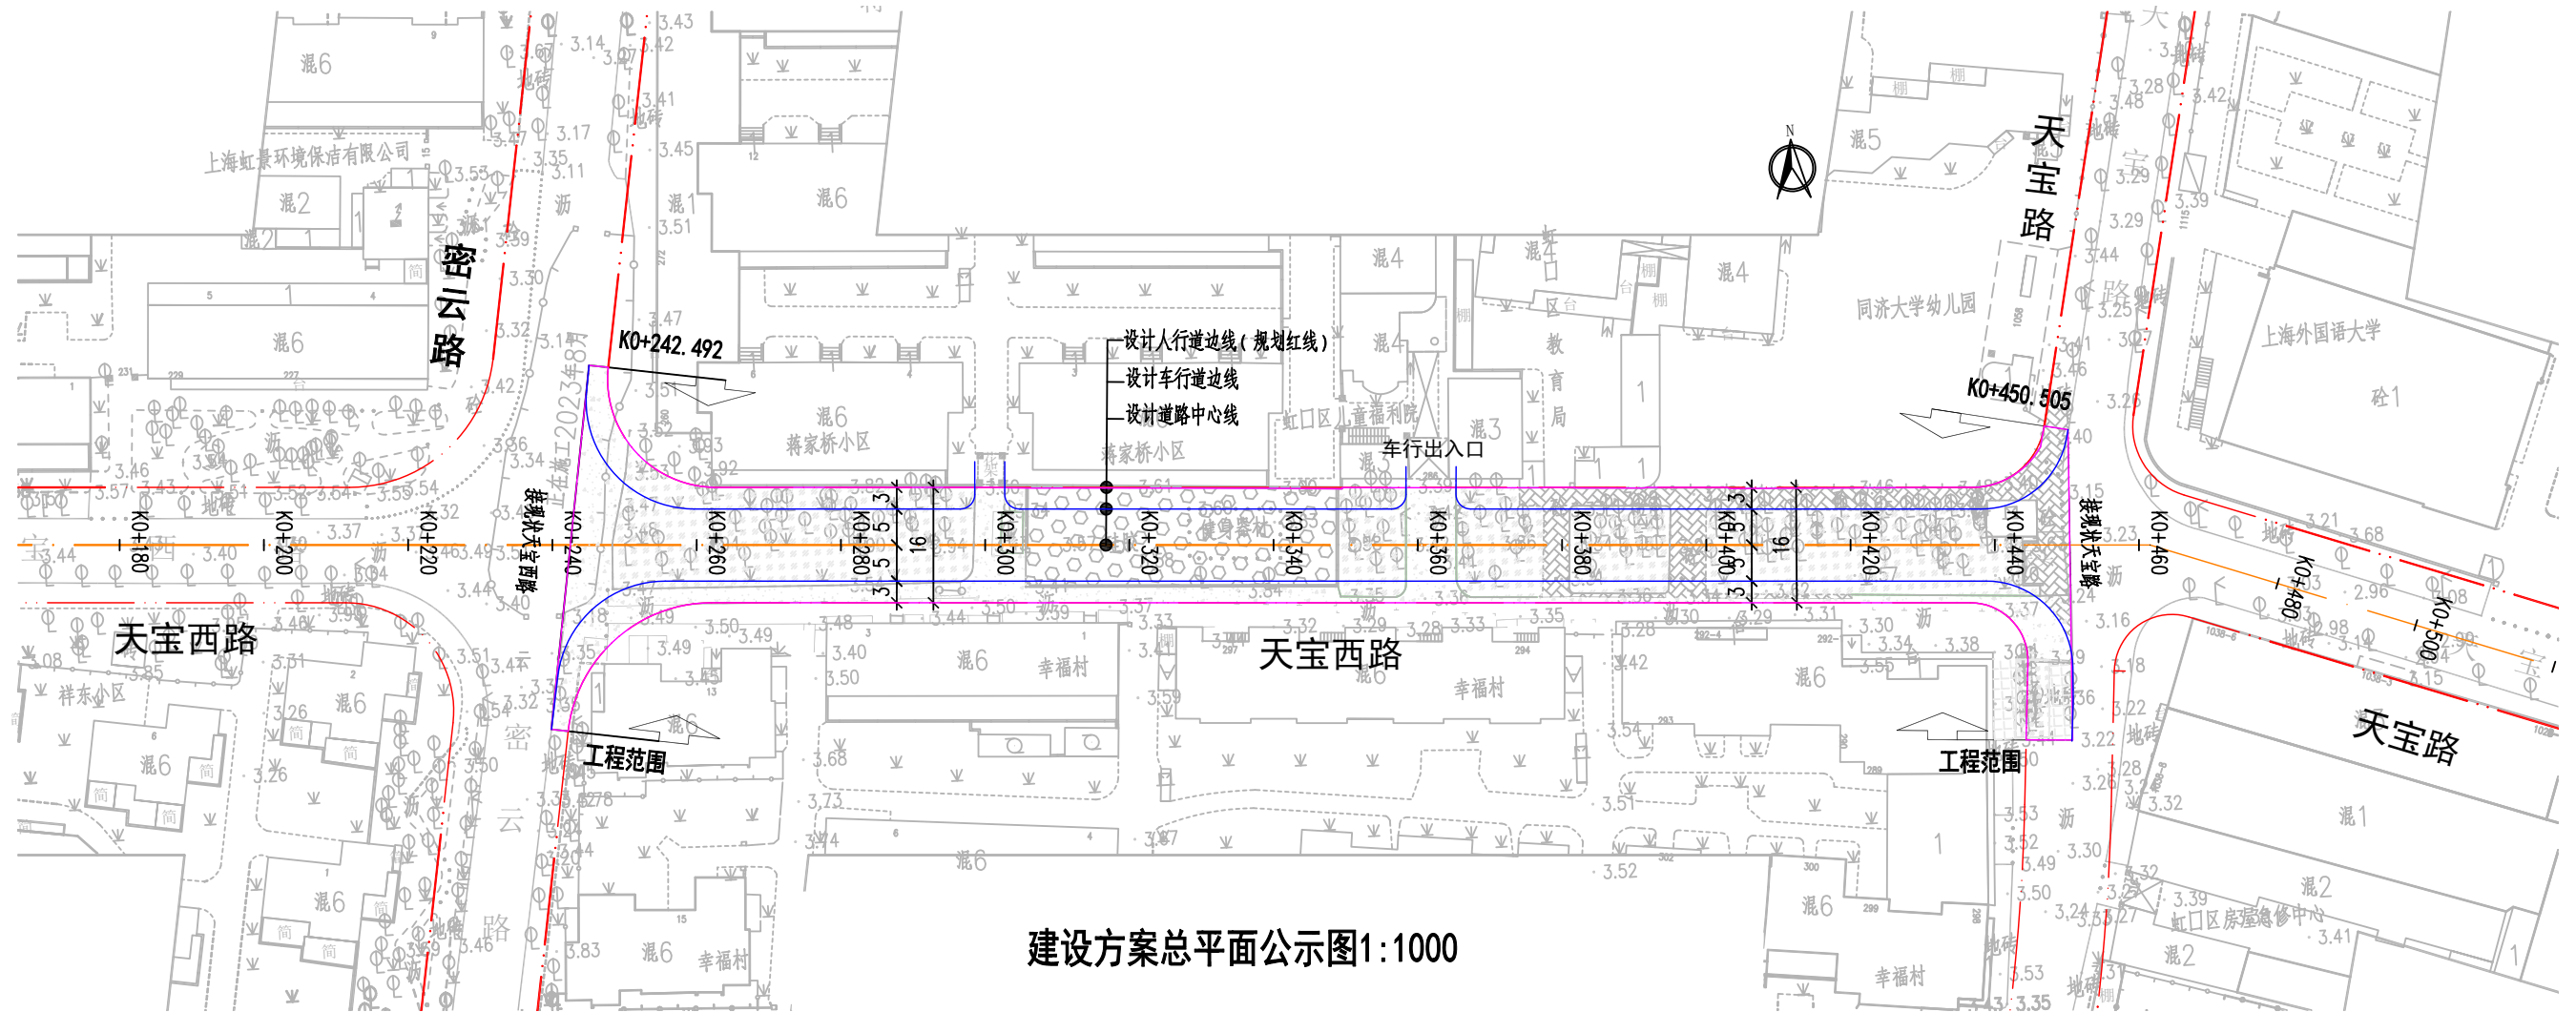

建设方案总平面公示图1:1000

建设单位名称：上海市虹口区市政和水务管理中心

建设项目名称：天宝西路（密云路-天宝路）新建工程

建设用地范围：虹口区欧阳路街道 东至天宝路，南至规划道路红线，西至密云路，北至规划道路红线及现状居民天井围墙

规划用地性质：道路广场用地

虹口区规划和自然资源局
二〇二四年七月十八日

一、设计说明

- 1、天宝西路（密云路-天宝路）新建工程全长约208m，西起密云路，东至天宝路。
- 2、标准横断面布置为：3m(人行道)+10m(车行道)+3m(人行道,)=16m(规划红线)。

二、注：

1. 本图尺寸除注明外均以m计；
2. 本图坐标采用上海2000坐标系。

三、图例：

- | | |
|------------|---------|
| 工程范围 | 道路规划红线 |
| 无障碍坡道 | 车行道边线 |
| 老路挖除（沥青路面） | 设计道路中心线 |
| 绿化挖除 | 实施边界线 |
| 挖除塑胶运动场 | |
| 老路挖除（水泥路面） | |
| 老路挖除（人行道） | |

天宝西路（密云路-天宝路）新建工程			
道路总平面图			
项目编号	2023SH325KY	附图编号	RF101R-00-01