



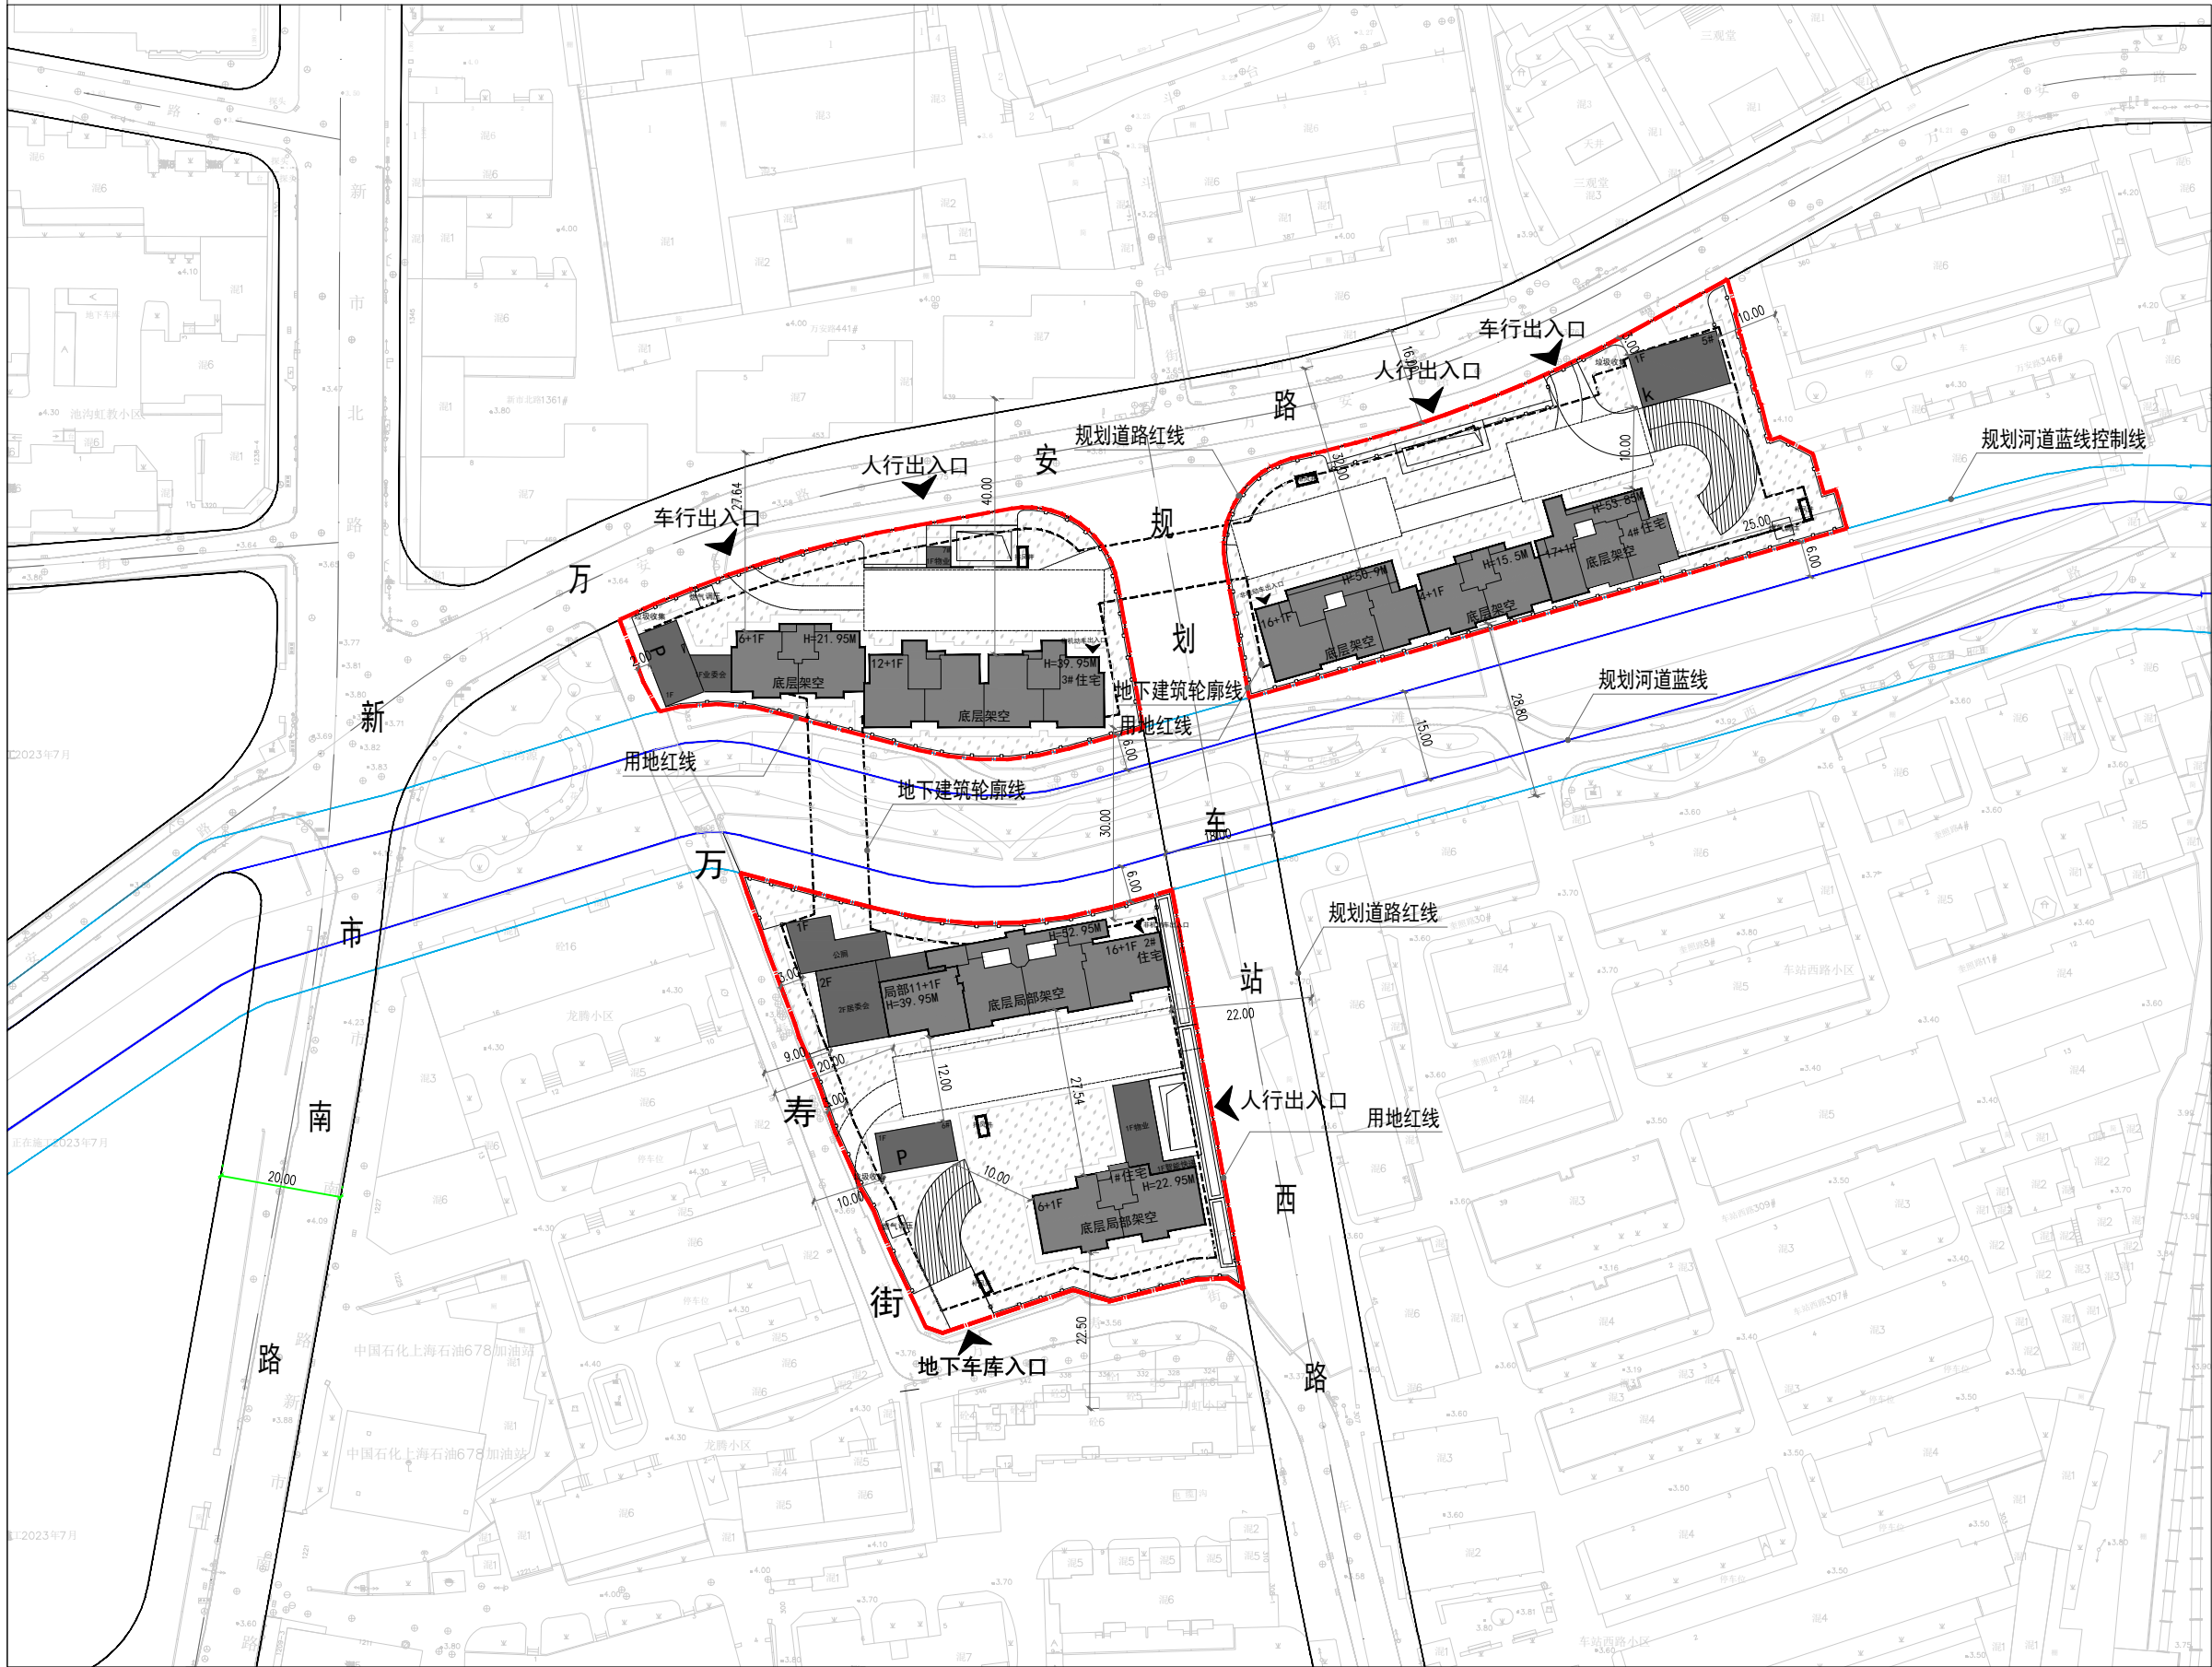

建设方案总平面公示图

建设单位名称：绿城房地产集团有限公司
建设项目名称：虹口区江湾镇街道HK0017-18, HK0017-21, HK0018-31地块住宅项目
规划用地性质：三类住宅组团用地（Rr3）
建设用地范围：东至HK0018-02地块
南至HK0017-22地块
西至HK0017-22地块、北至万安路
总建设用地面积：10159.96m²
总建筑面积：43104.1平方米
其中地上：27104.1平方米（合计容24772m²）
地下：16000m²
容积率：2.44
绿地率：35%
备注：另有地下连通道面积800平方米

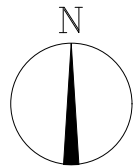

图例：

- 建设用地红线
- 规划道路红线
- 地下建筑轮廓线
- 拟建建筑
- 已建建筑
- 绿地