


建设方案总平面公示图

建设单位名称：
 上海市虹口区丰镇路151弄业主委员会
 建设工程名称：
 丰镇路151弄11号既有多层住宅加装电梯项目
 建设基地位置：丰镇路151弄11号
 规划用地性质：居住用地
 建筑工程性质：电梯
 新建建筑面积：70m²（均为地上面积）
 新建建筑高度：19m
 新建建筑层数：5层（地上全部）

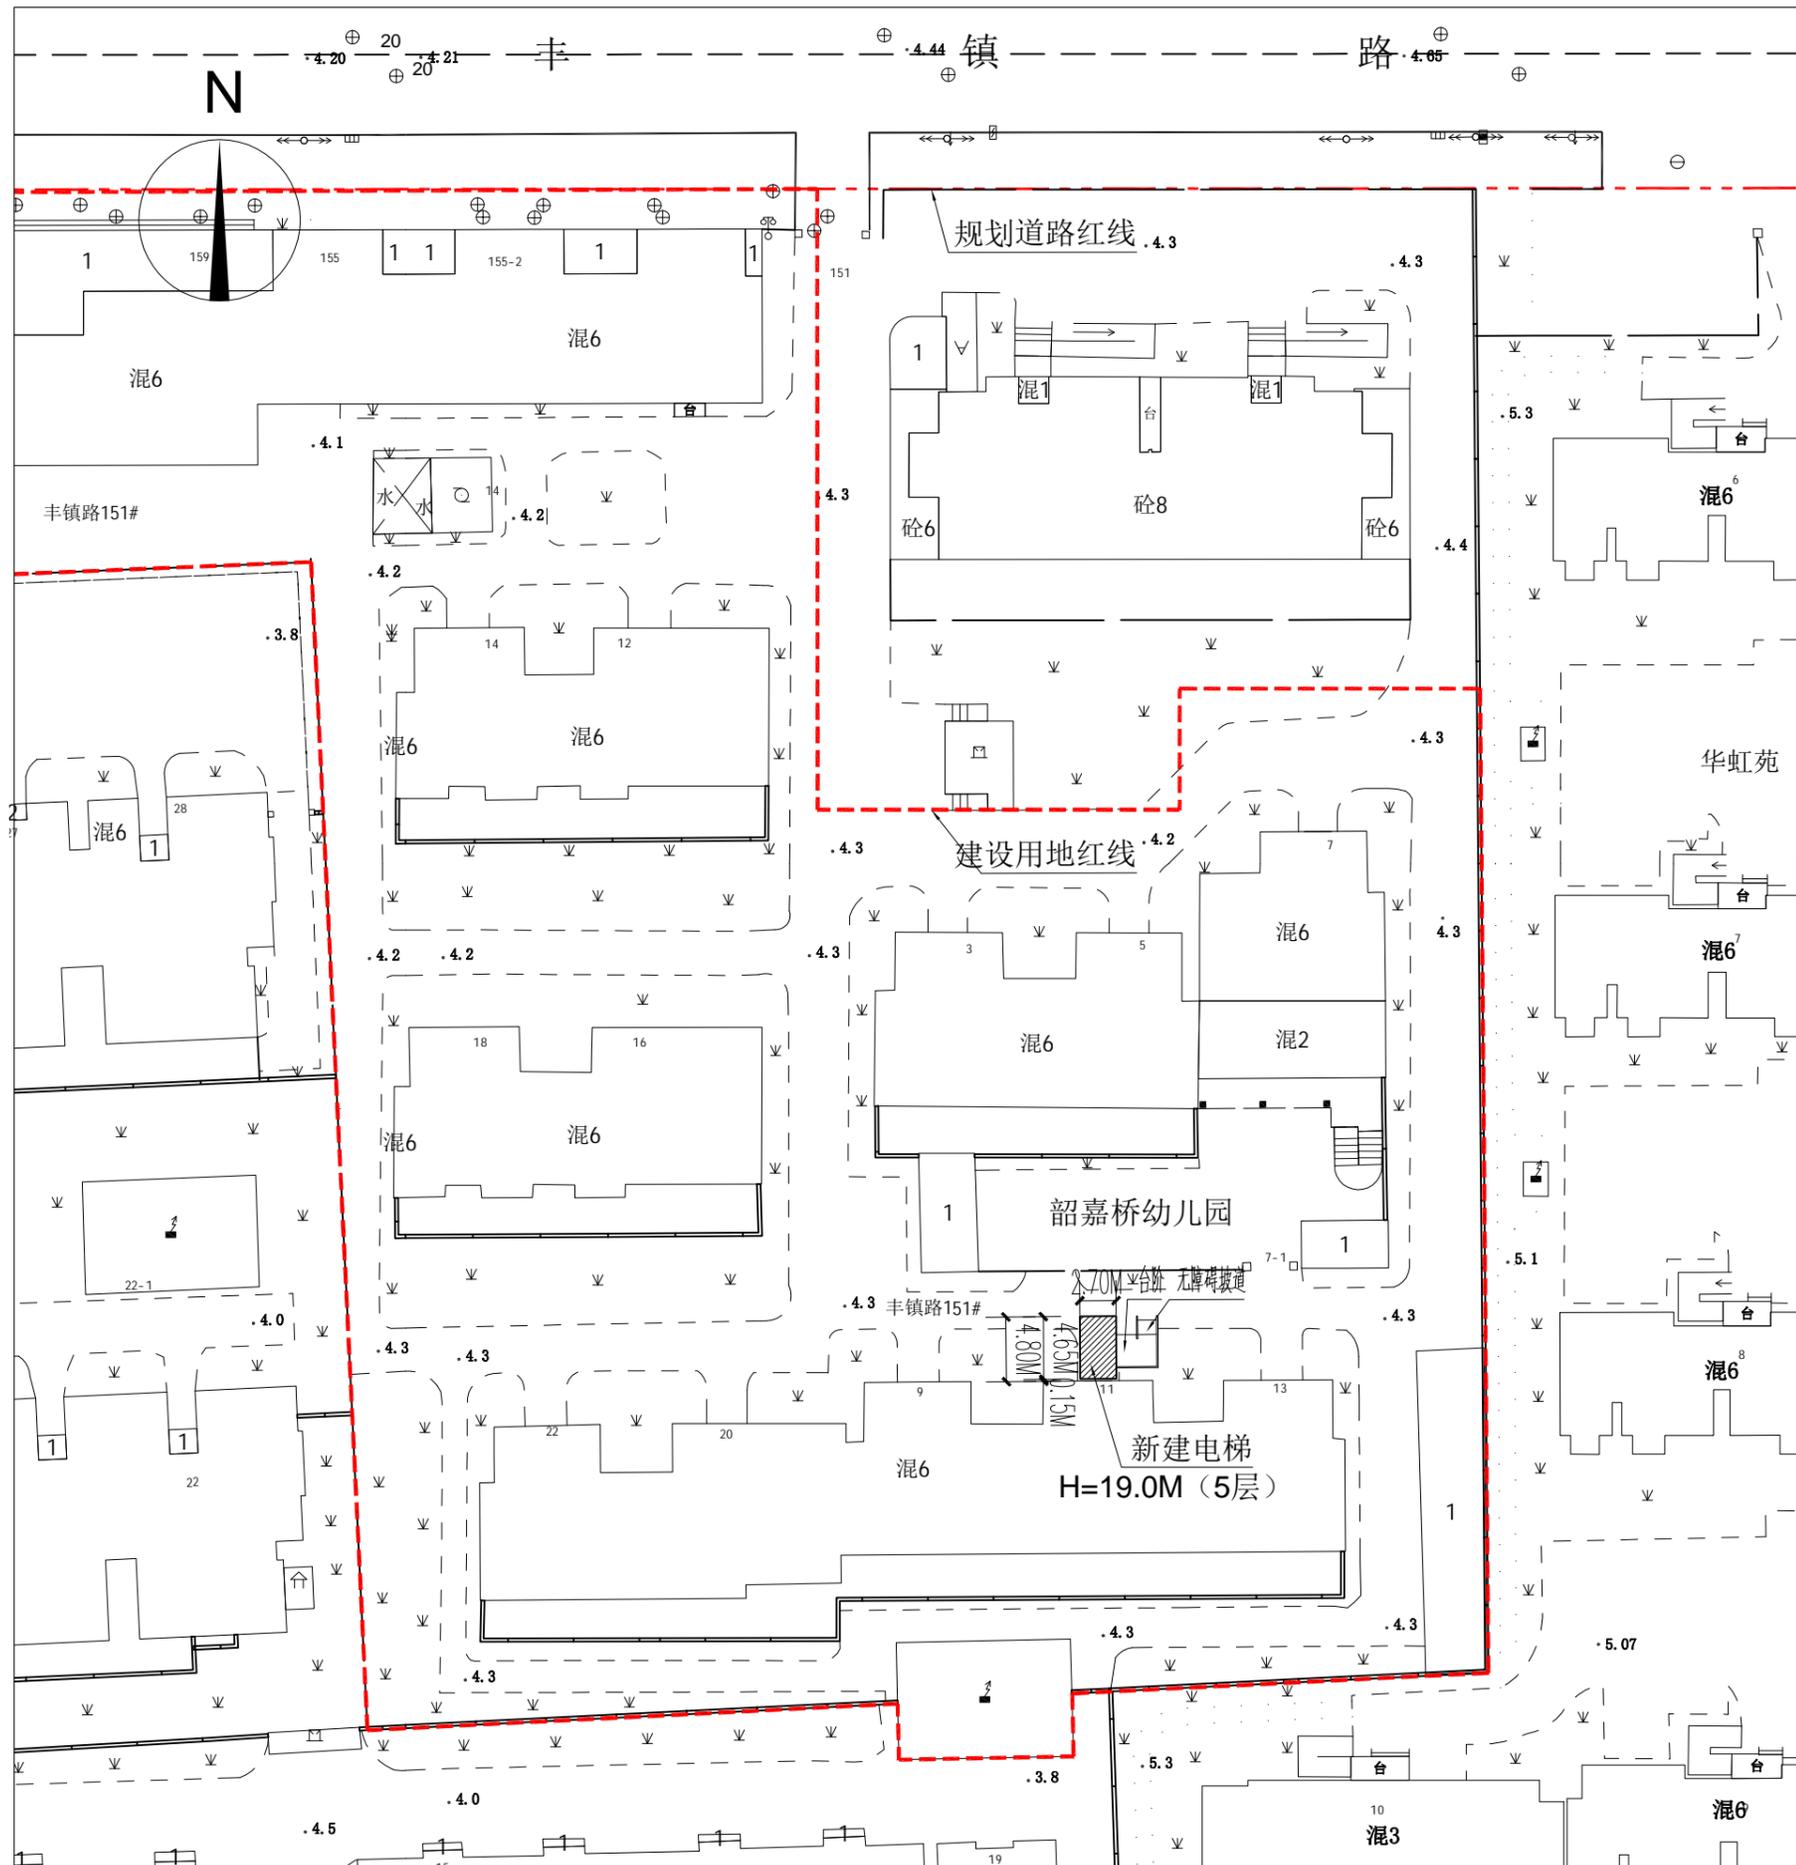

图例

- 建设用地红线 
- 规划道路红线 
- 新建建筑 
- 已建建筑 
- 绿地 

总平面图
 (1:500)

上海市虹口区规划和自然资源局
 二〇二二年七月五日