


# 建筑工程设计方案公示图

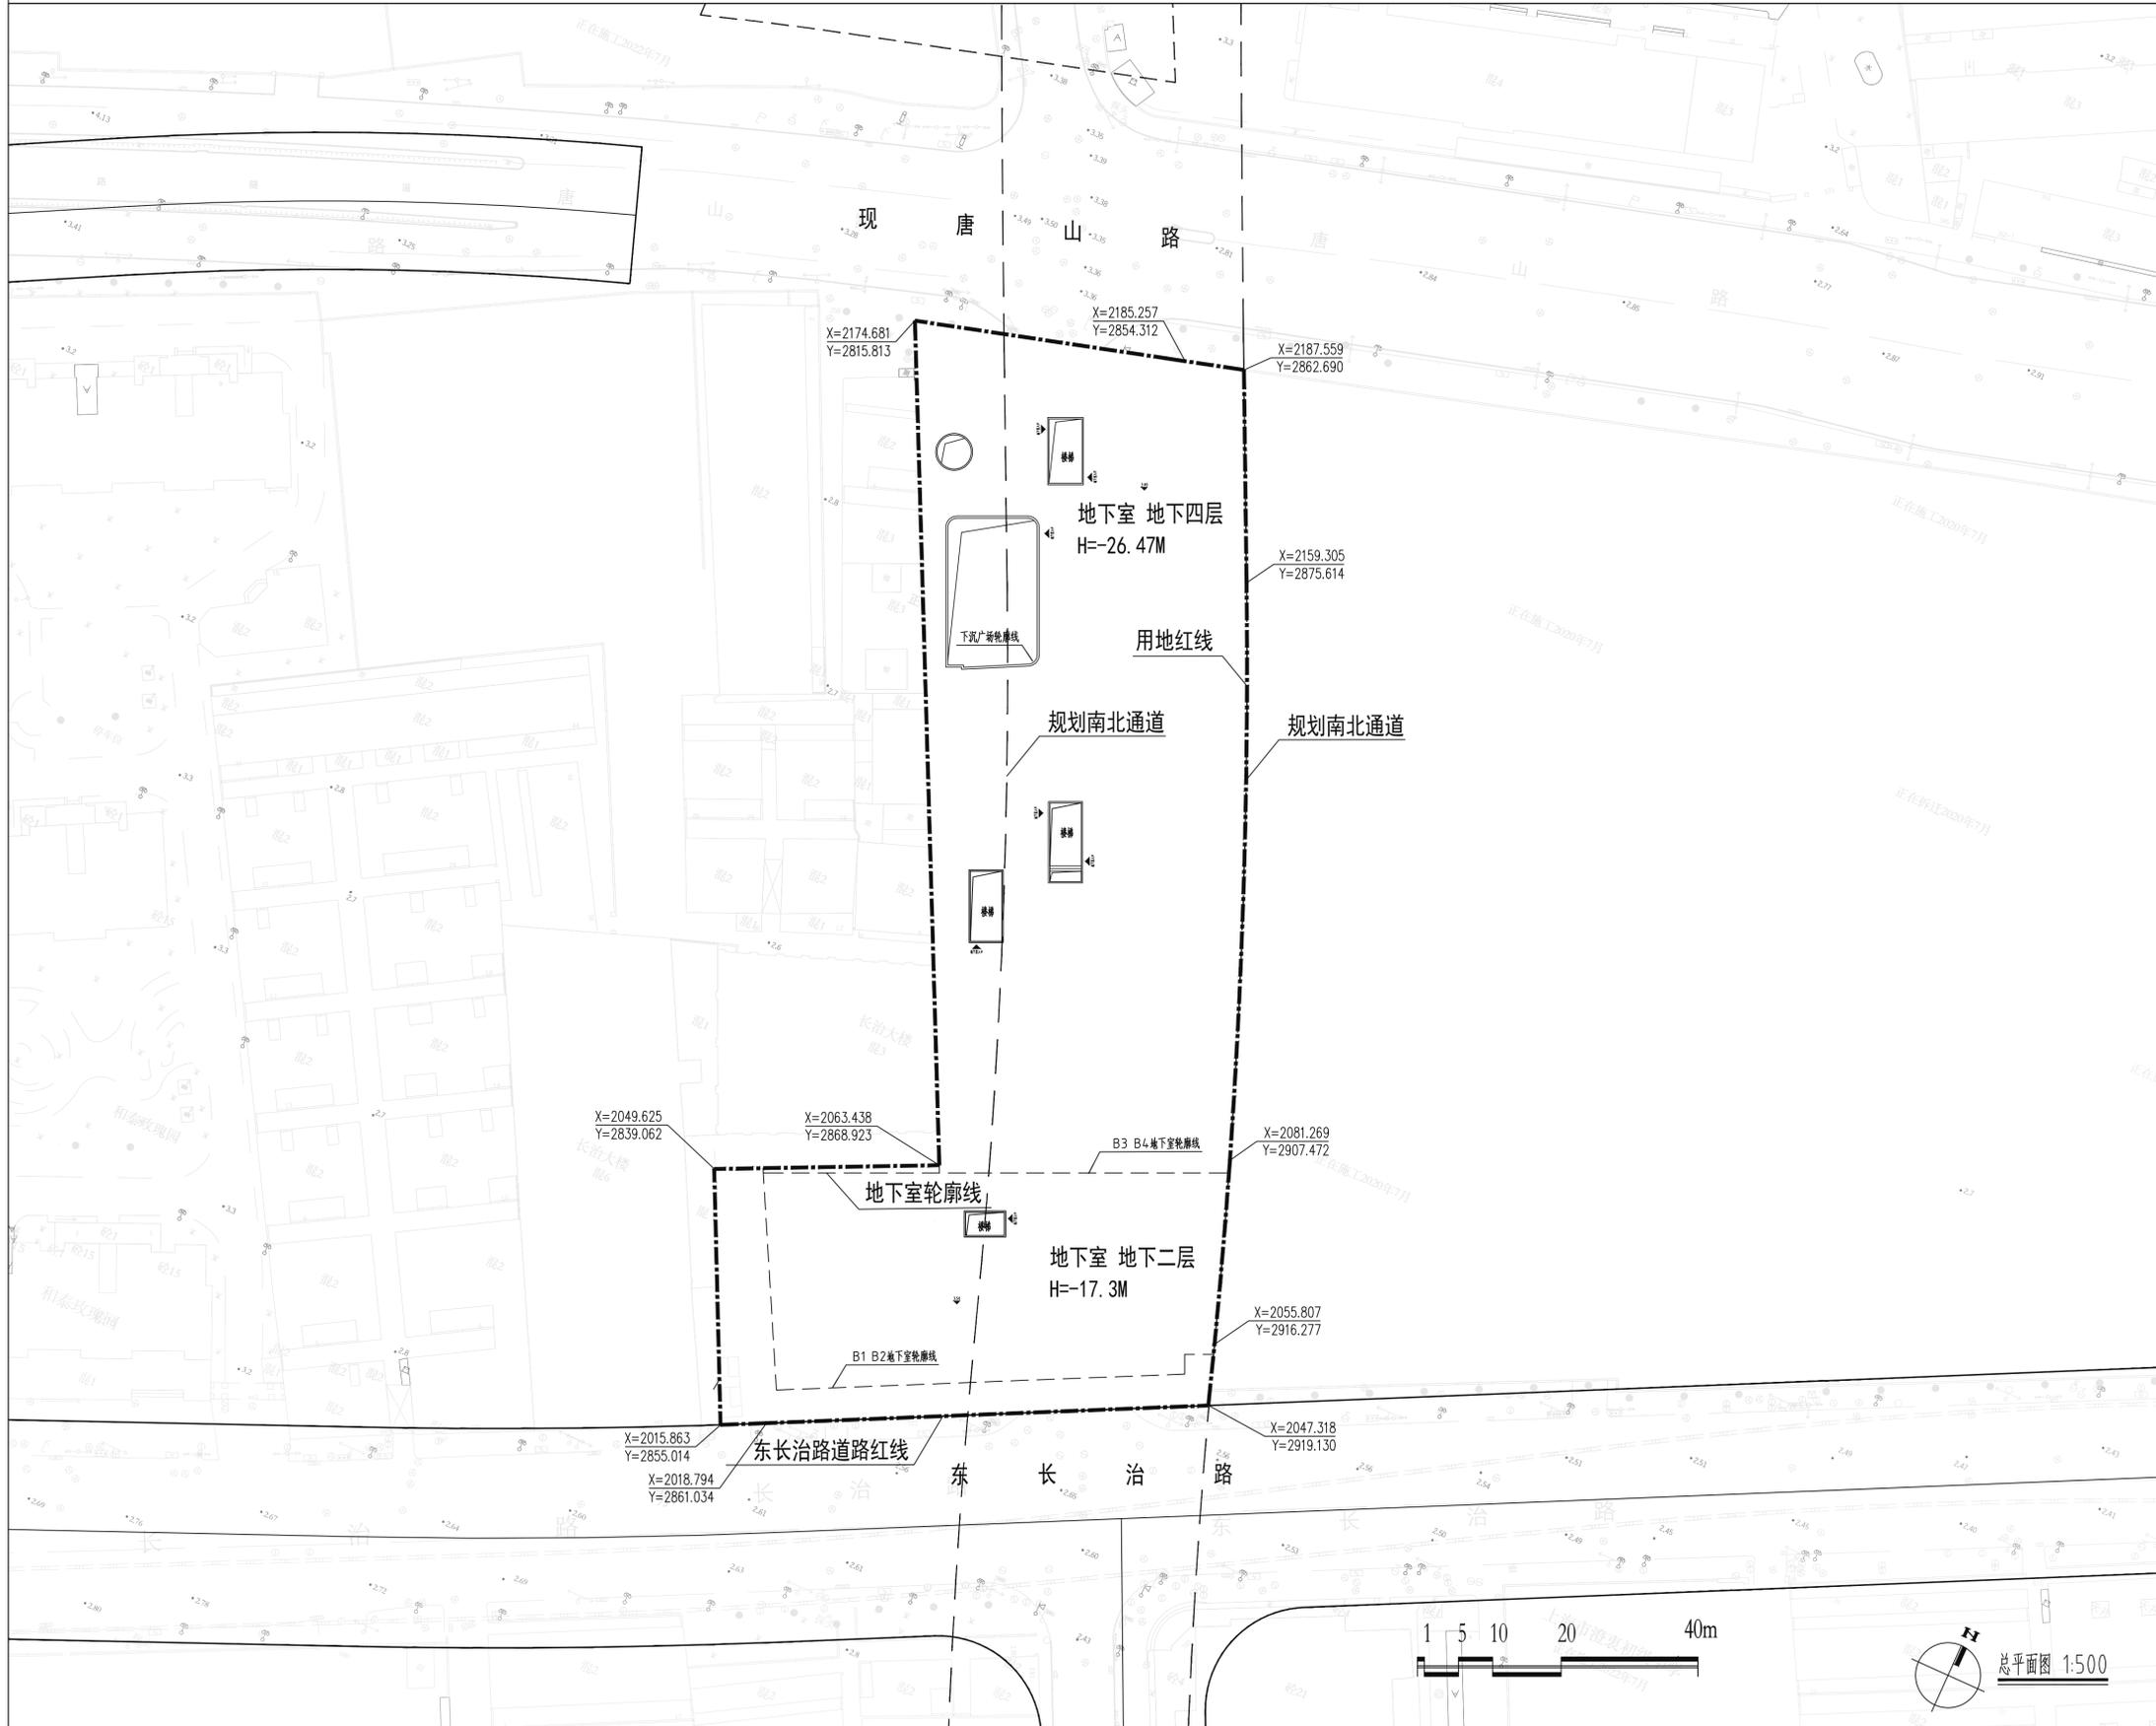

建设单位名称:虹口区土地发展中心  
建设项目名称:北外滩核心区地下公共空间(南1范围)建设工程  
建设基地位置:东至规划南北通道  
南至东长治路  
西至hk293-02、hk293-05 地块  
北至hk400-02地块  
总建筑面积:27000平方米  
用地面积:8182.86平方米

图例: 本项目用地红线  
道路红线  
地下室范围线  
3.800 绝对标高

虹口区规划和自然资源局  
2023年10月25日