




北外滩88街坊与89街坊连廊项目建设方案总平面公示图

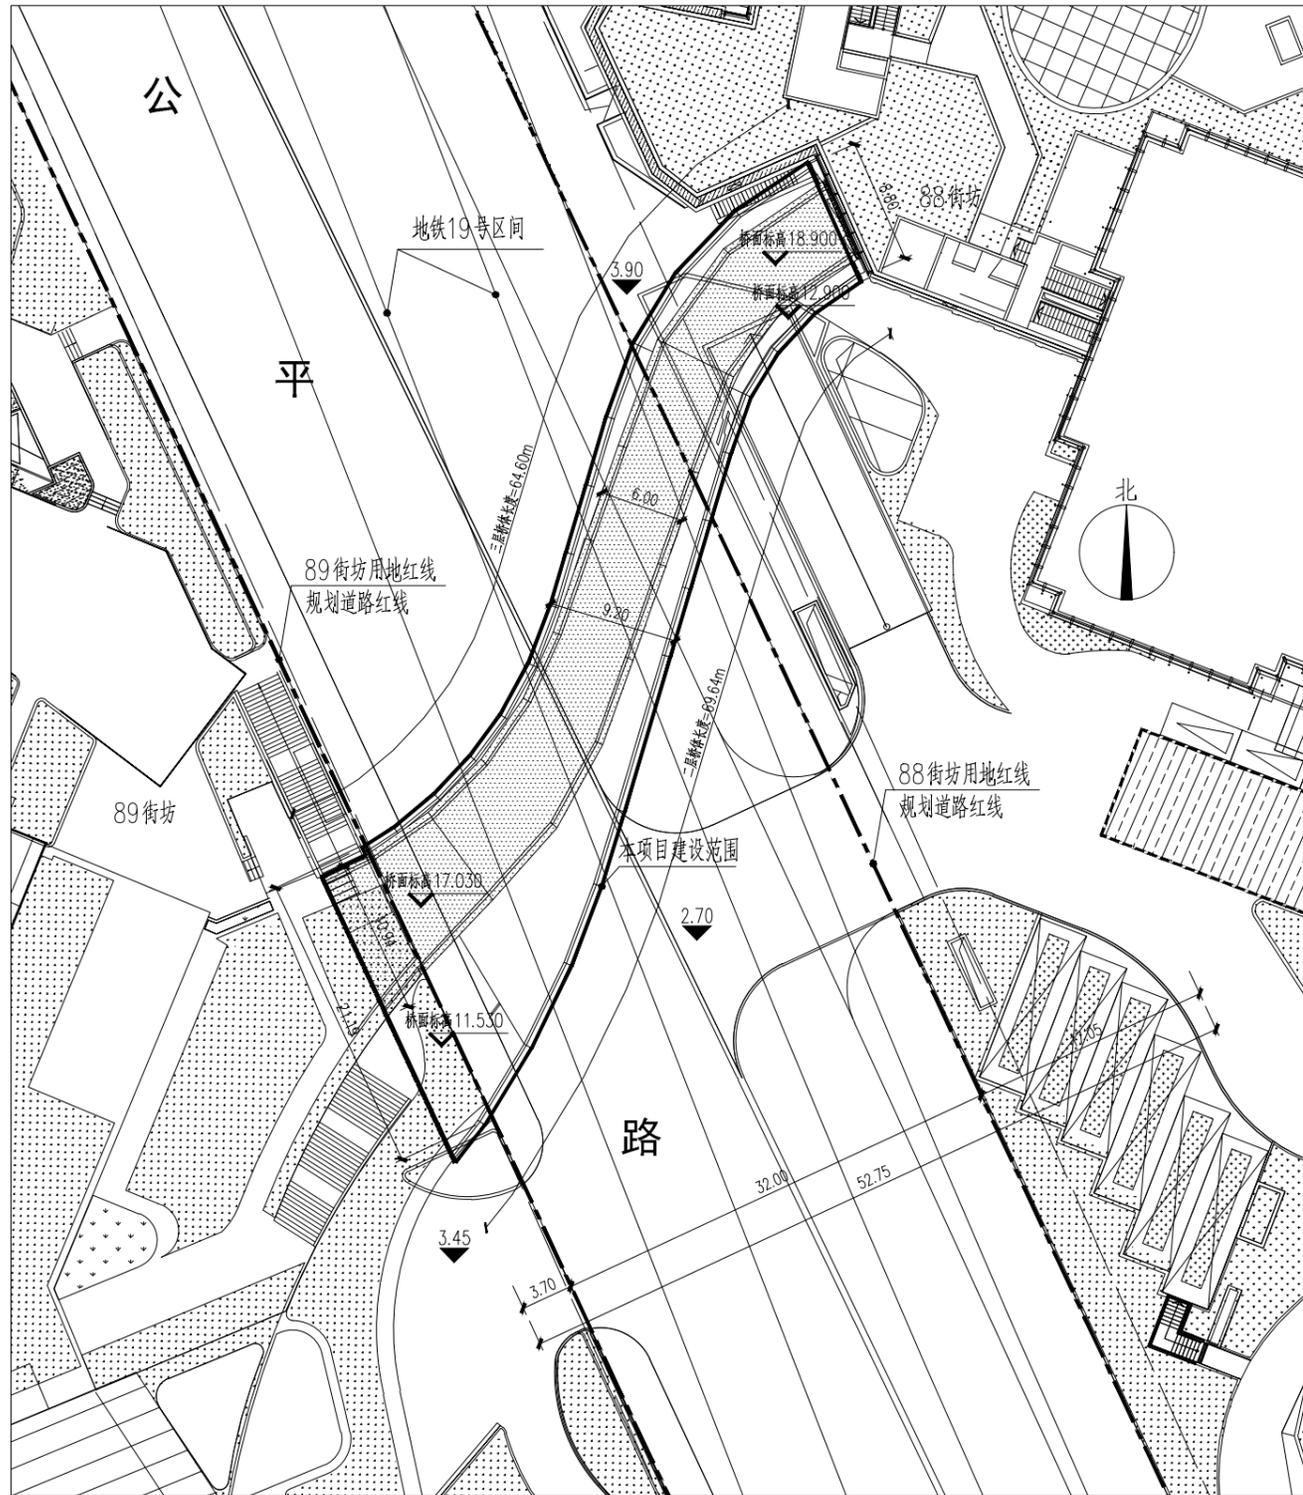

总平面图 1:500

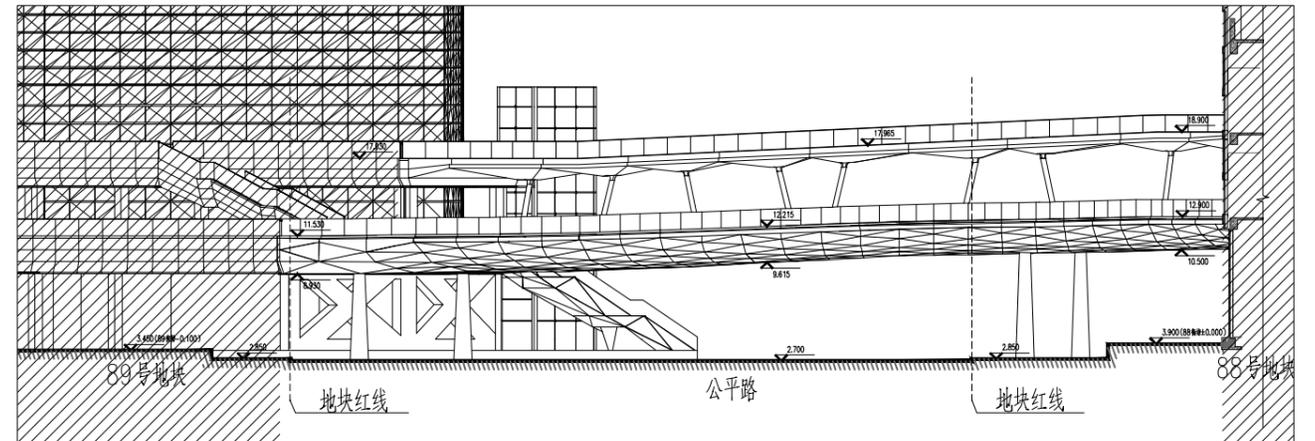

南立面图 1:500

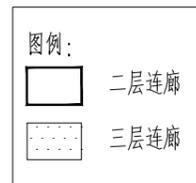

主要经济技术指标：
 桥长：约69.64米（中心线展开长度）
 二层桥宽：标准段宽度约9.2米
 三层桥宽：标准段宽度约6米