


# 建筑工程设计方案公示图

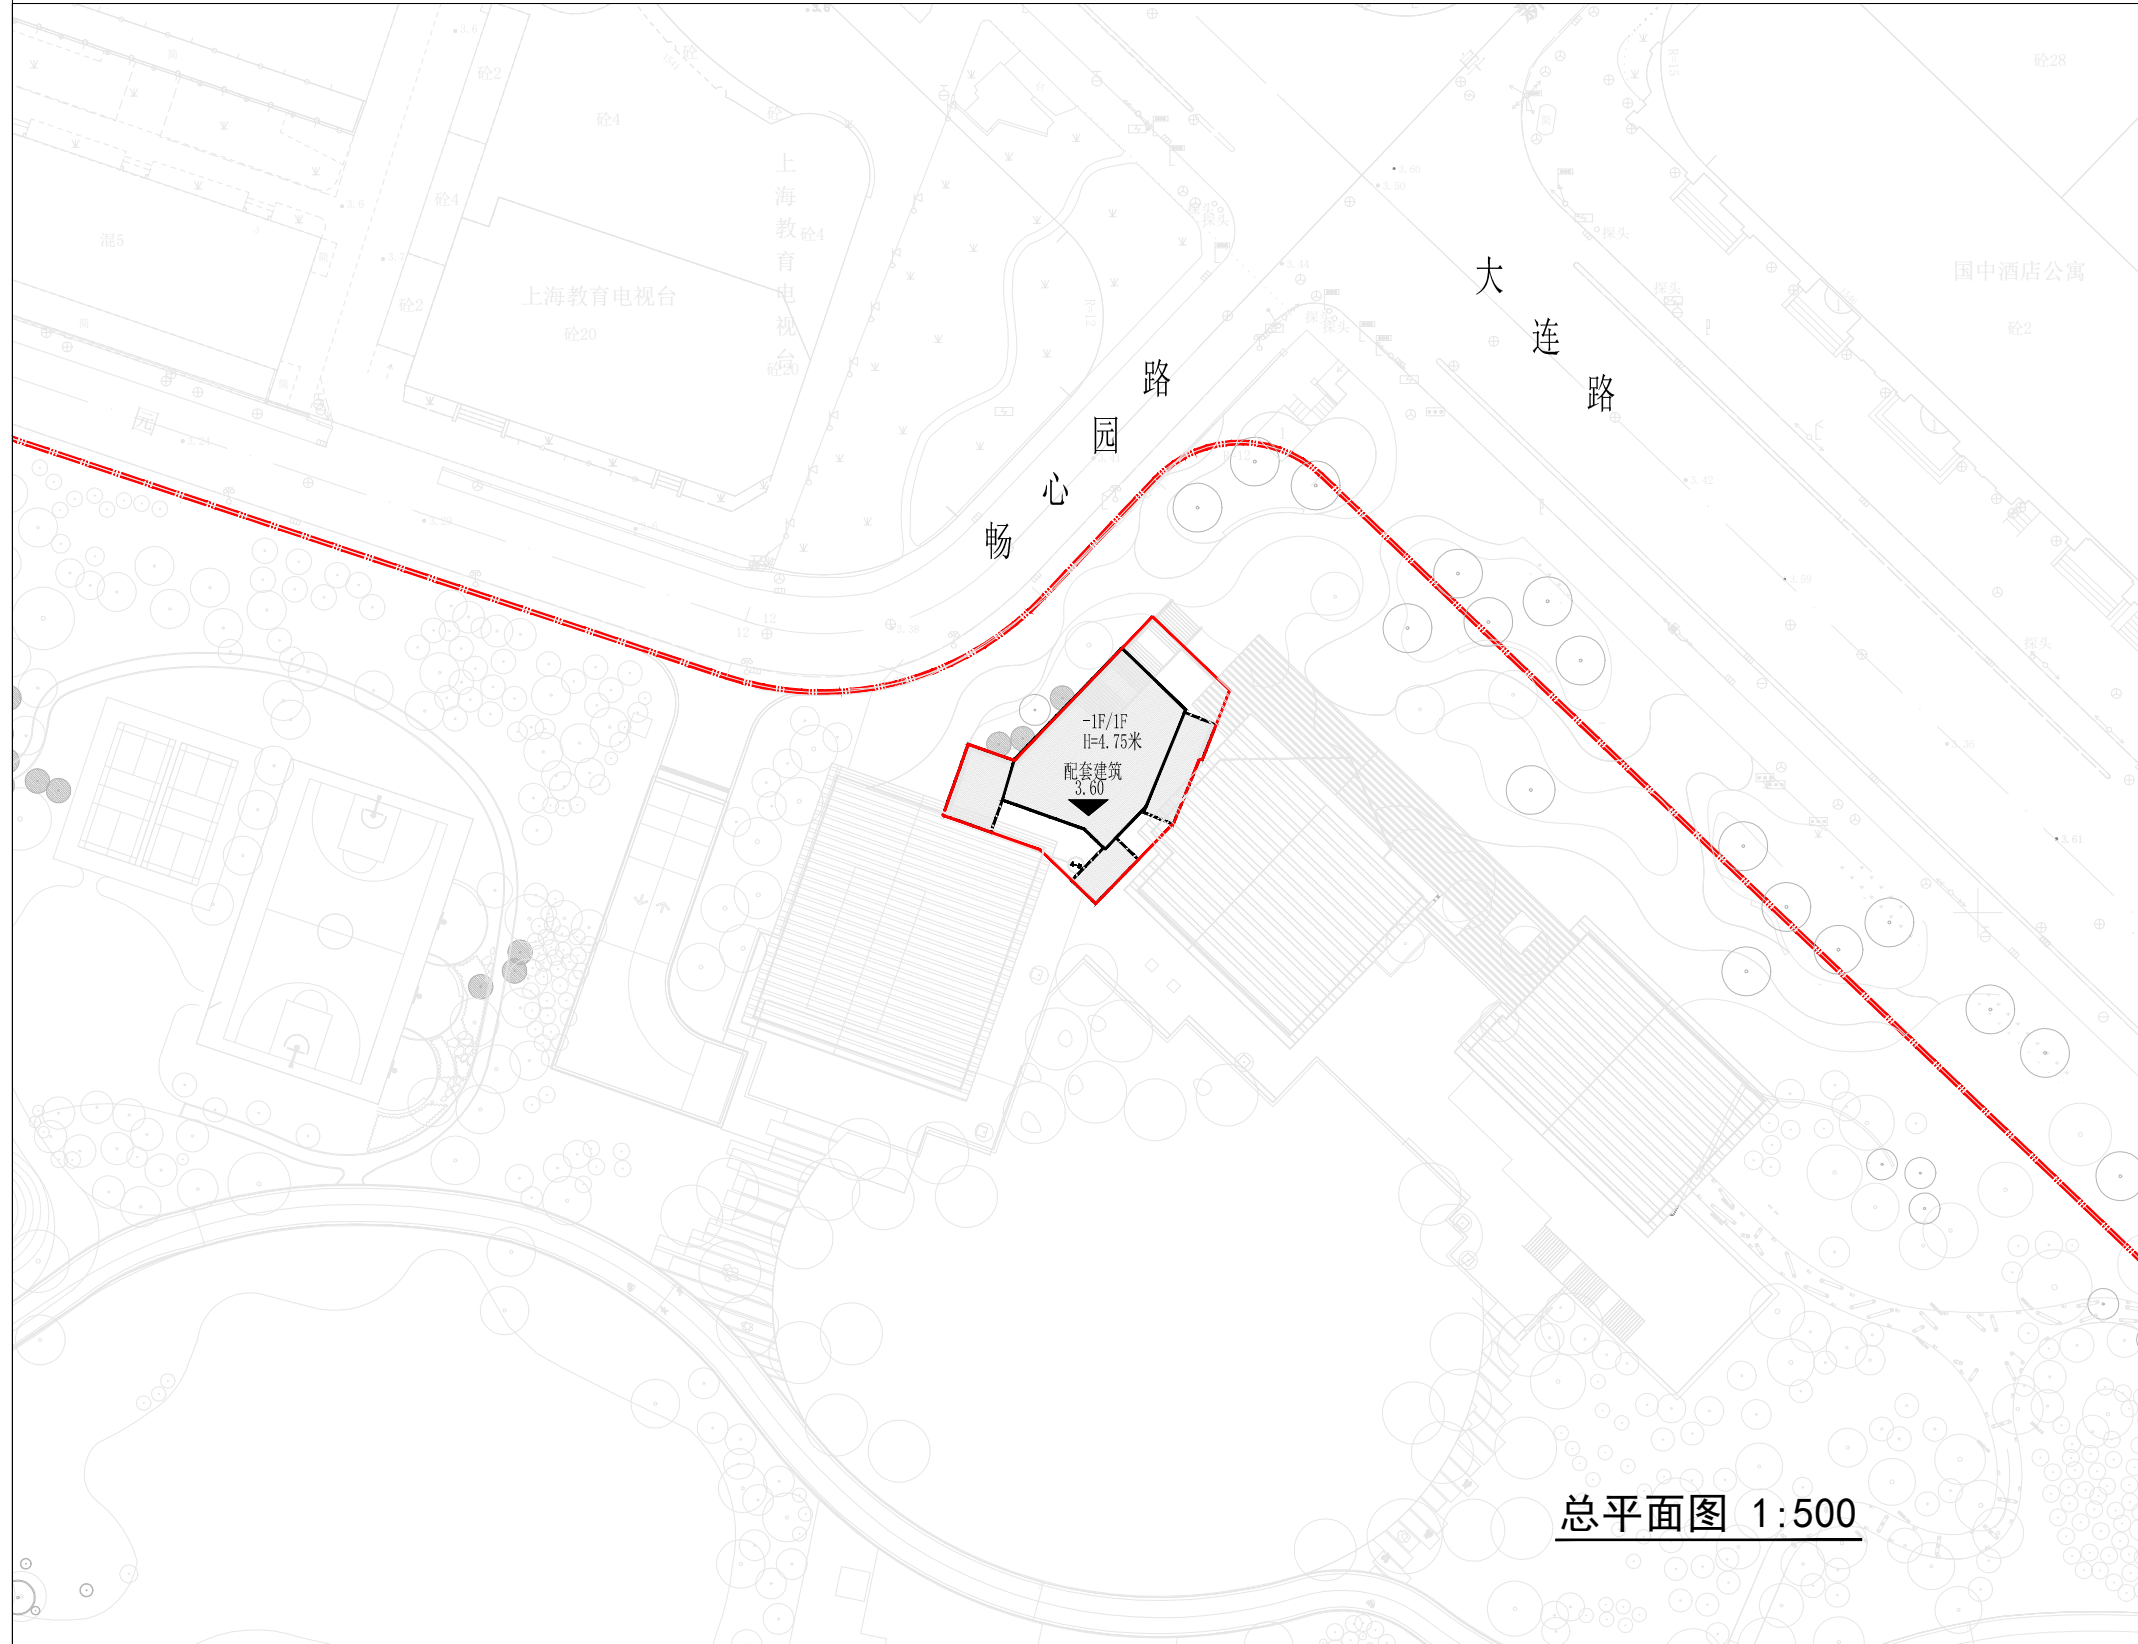

建设单位名称:上海市虹口区绿化管理事务中心  
建设工程名称:天宝路 891号和平书院改扩建工程

建设基地位置:本建设项目位于天宝路891号和平公园内(上海和平公园J1-综合服务中心A栋与B栋之间)。

建筑工程性质:配套建筑  
总建筑面积:本次改扩建面积约499平方米,其中地上建筑面积210平方米,地下建筑面积289平方米

建埋深度: 6.45米  
建筑高度: 4.75米  
建筑层数: 地上一层,地下一层

图例:

- 用地红线
- 下沉庭院轮廓线
- 地上一层建筑轮廓线
- 地下一层建筑轮廓线
- 室内±0.00标高(绝对标高)

虹口区规划和自然资源局  
2026年04月30日

总平面图 1:500