


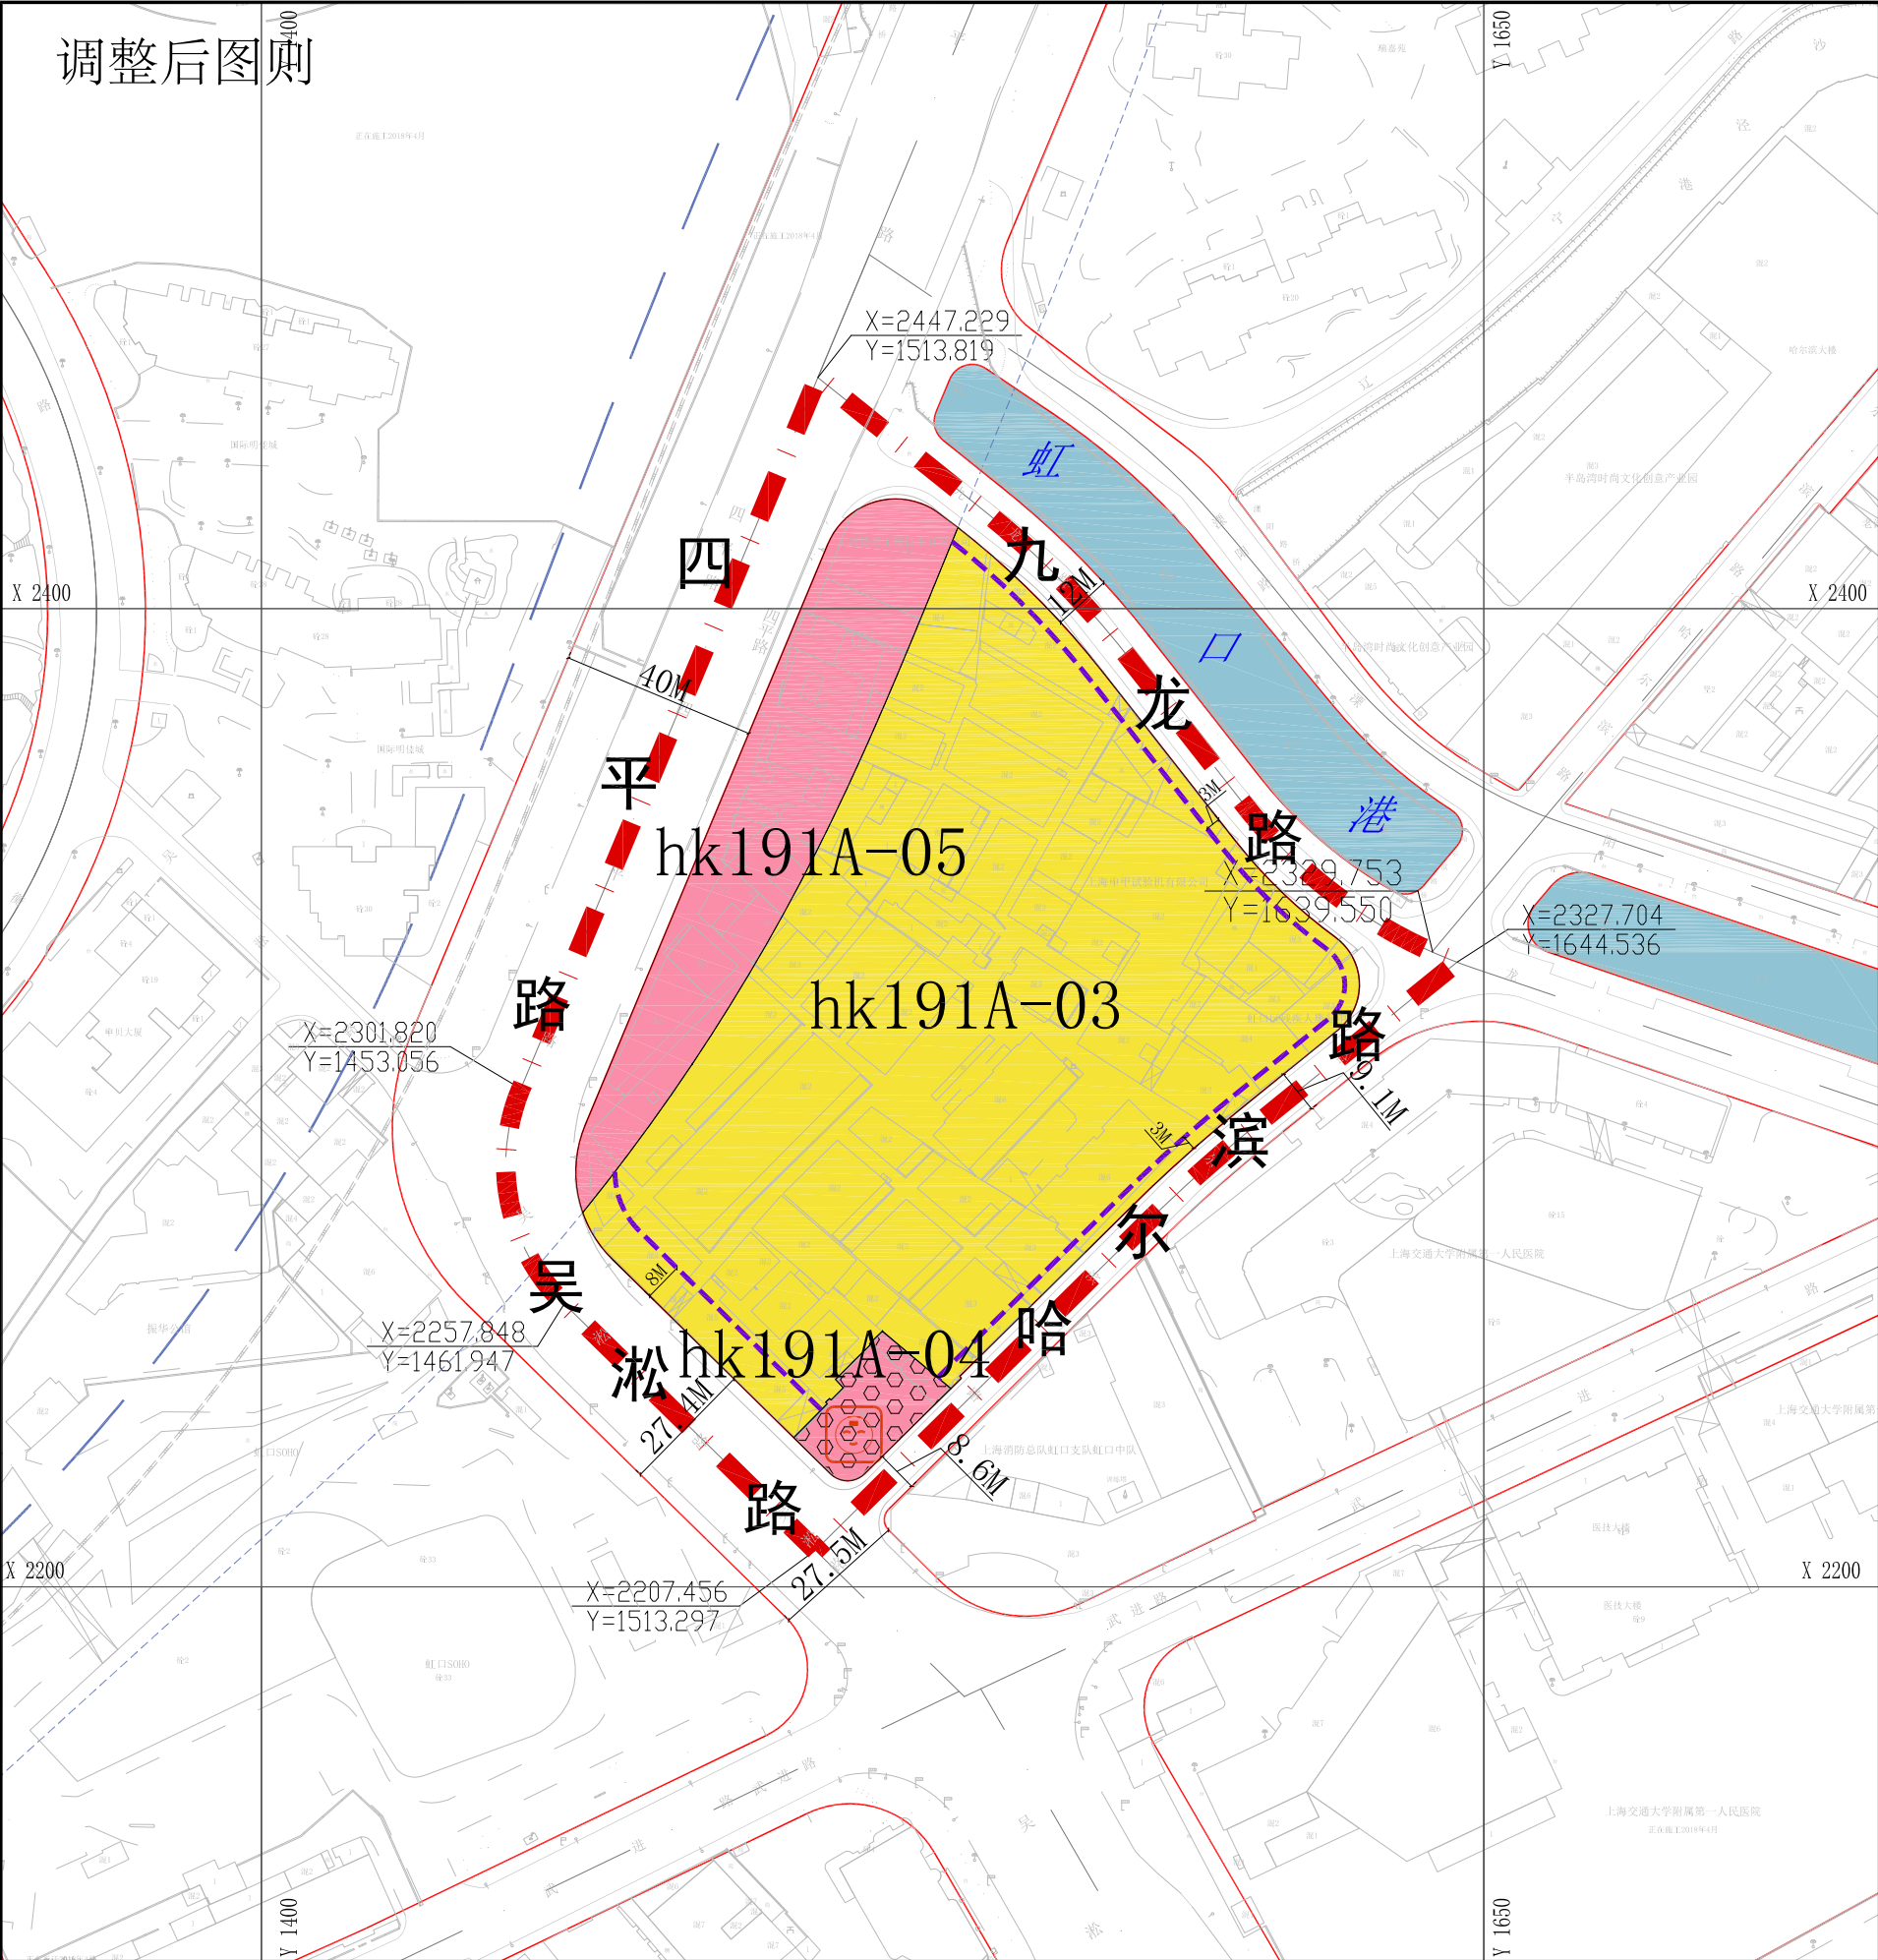

区位图

比例尺

0 30 60M

调整后图则

特定管理条文

1、hk191A-03地块允许混合一定比例的Rr2。
2、hk191A-03地块沿吴淞路高层建筑退道路红线不小于8米。

图例

用地性质

Rr3 三类住宅组团用地

Rc 社区级公共服务设施用地

规划动态

规划用地

置换用地

标注

01-01 地块编号

12m 尺寸标注

控制点坐标

控制线

红线

道路中心线

轨道交通边线与控制线

建筑控制线（可变）

其它

规划范围线

地块边界线

设施

社区级公共服务设施

社区服务设施

上海市虹口区嘉兴社区C080301单元控制性详细规划
hk191A街坊实施深化

上海市城市规划设计研究院
证书编号: 自资规甲字21310055

虹口区人民政府、上海市规划和自然资源局