建设方案总平面公示图

建设单位名称：
上海市虹口区凉东小区业主委员会
建设工程名称：
车站南路406弄6号既有多层住宅加装电梯项目
建设基地位置：车站南路406弄6号
规划用地性质：居住用地
建筑工程性质：电梯
新建建筑高度：21.5m
新建建筑层数：六层(均为地上)
新建建筑面积：85㎡

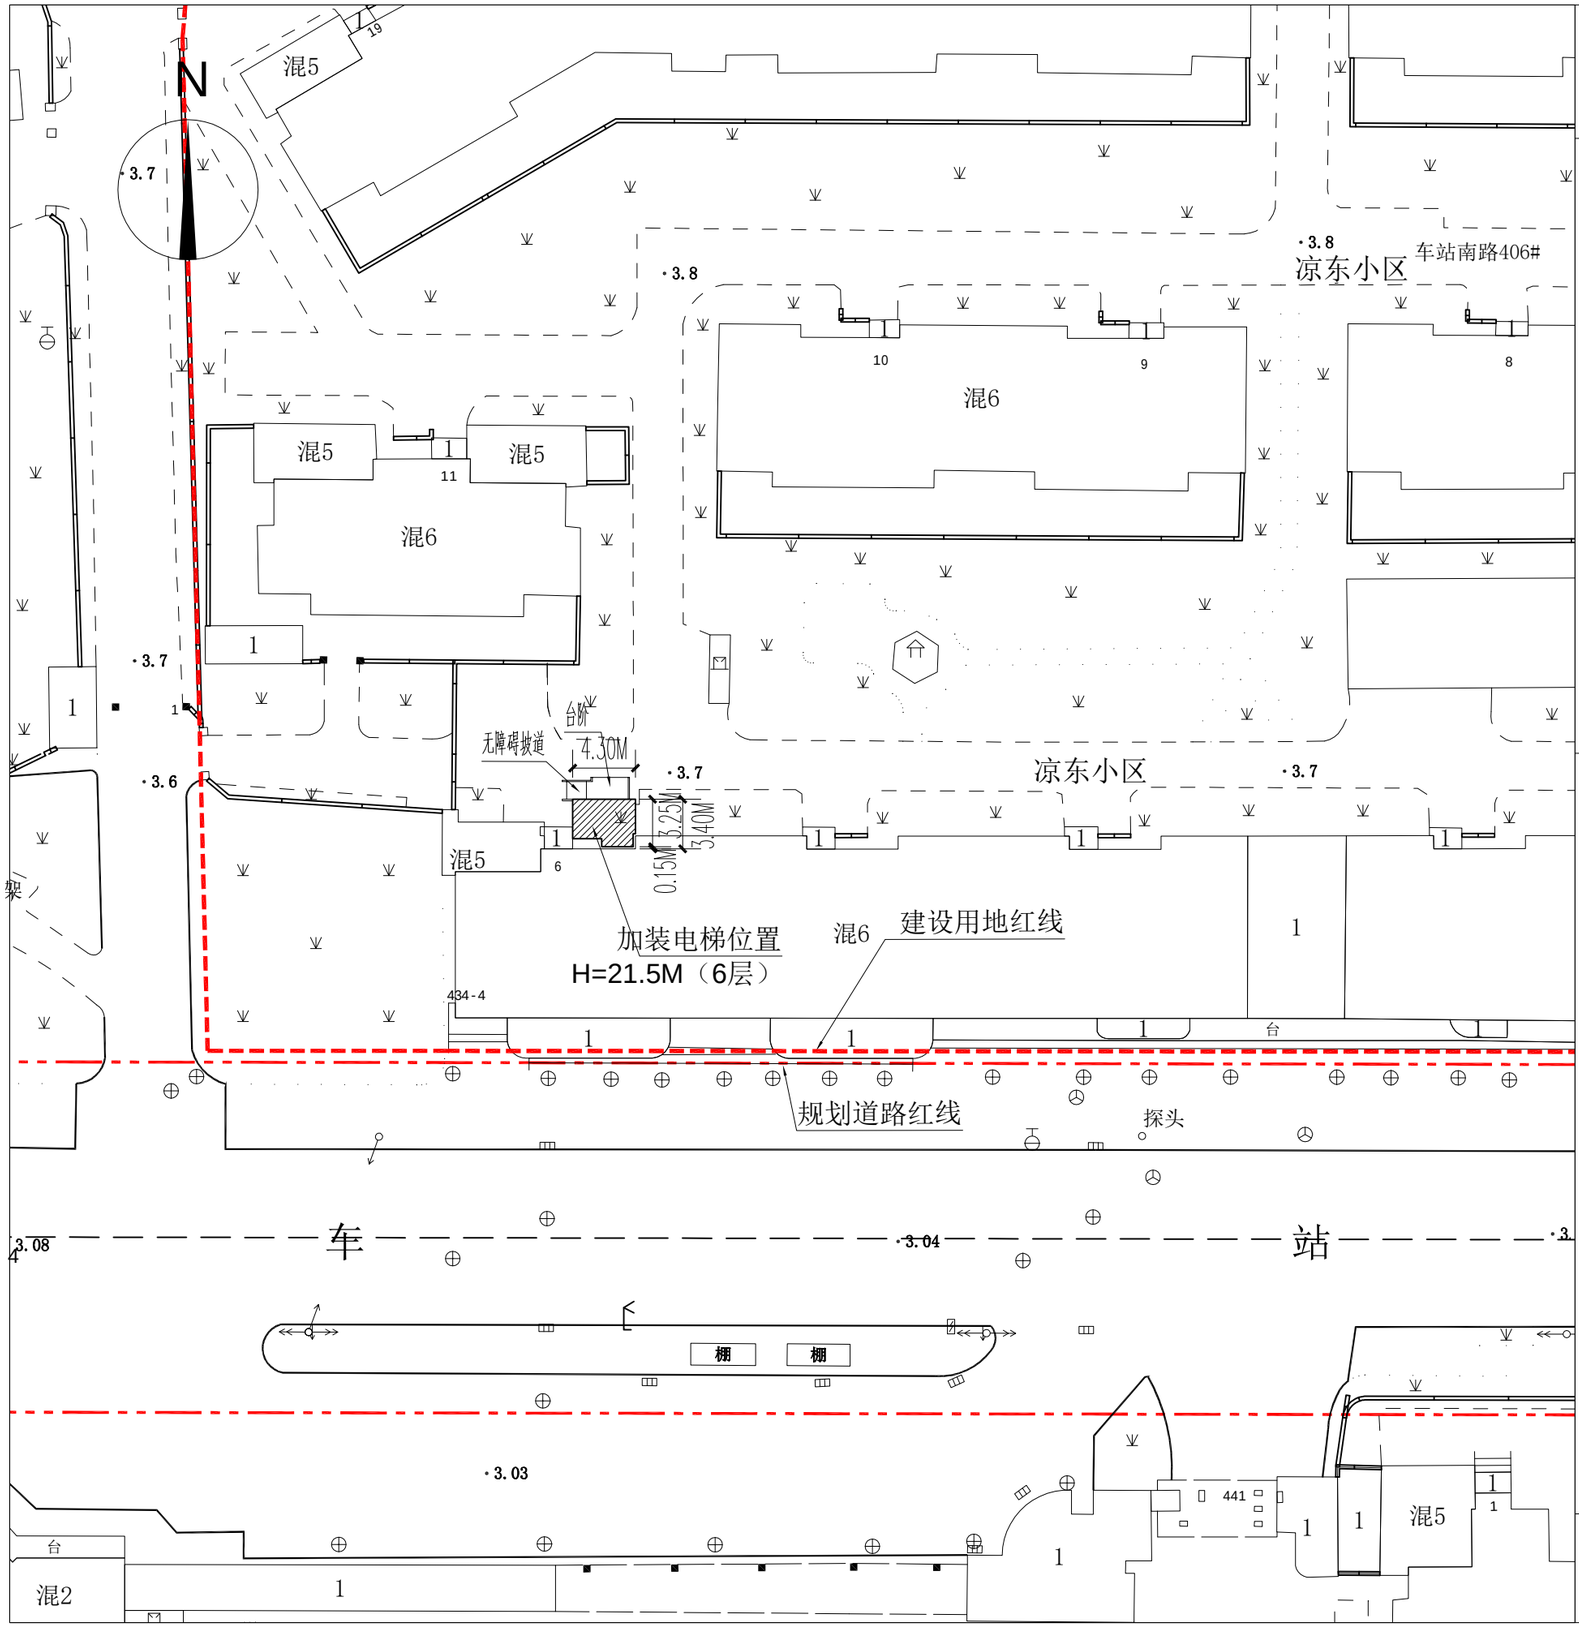

图例

建设用地红线
规划道路红线
新建建筑
已建建筑
绿地

总平面图
（1:400）

上海市虹口区规划和自然资源局
二〇二一年十一月二十四日