


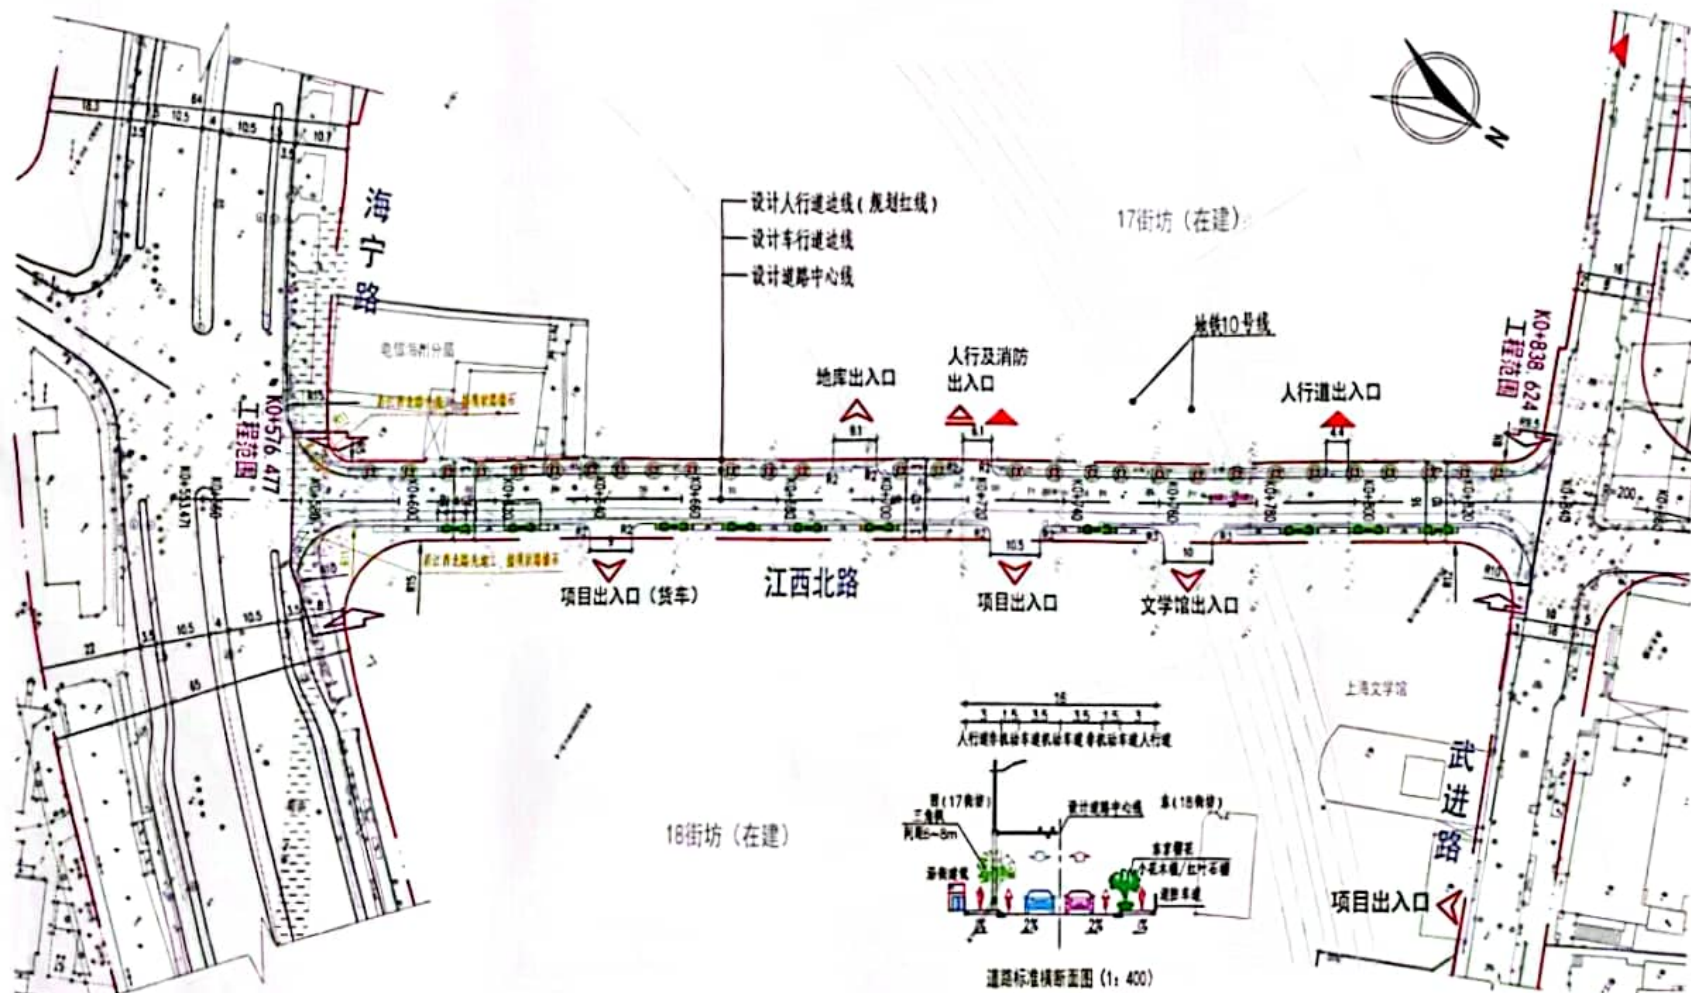

建设单位:上海市虹口区市政和水务管理中心

建设项目名称:江西北路(海宁路~武进路)拓宽改建工程

规划用地性质:道路用地

虹口区规划和自然资源局
二〇二四年六月四日

一、设计说明

1. 江西北路(海宁路~武进路)道路拓宽改建工程全长约262.15m。
2. 标准路段横断面布置为:3m(人行道)+10m(车行道)+3m(人行道)=16m(规划红线)。

二、注

1. 本图尺寸均以米计。
2. 本图坐标系采用上海2000坐标系,高程系统采用上海吴淞高程系统(2021年)。

三、图例

- 道路规划红线(人行道边线)
- 车行迹线
- 设计道路中心线
- 工程范围



上海市政工程设计研究总院(集团)有限公司

SHANGHAI MUNICIPAL ENGINEERING DESIGN INSTITUTE (GROUP) CO., LTD.

工程名称

江西北路(海宁路~武进路)道路拓宽改建工程

图名

建设方案总平面公示图

比例

1:1000

日期

2024.06.04



扫描全能王 创建