


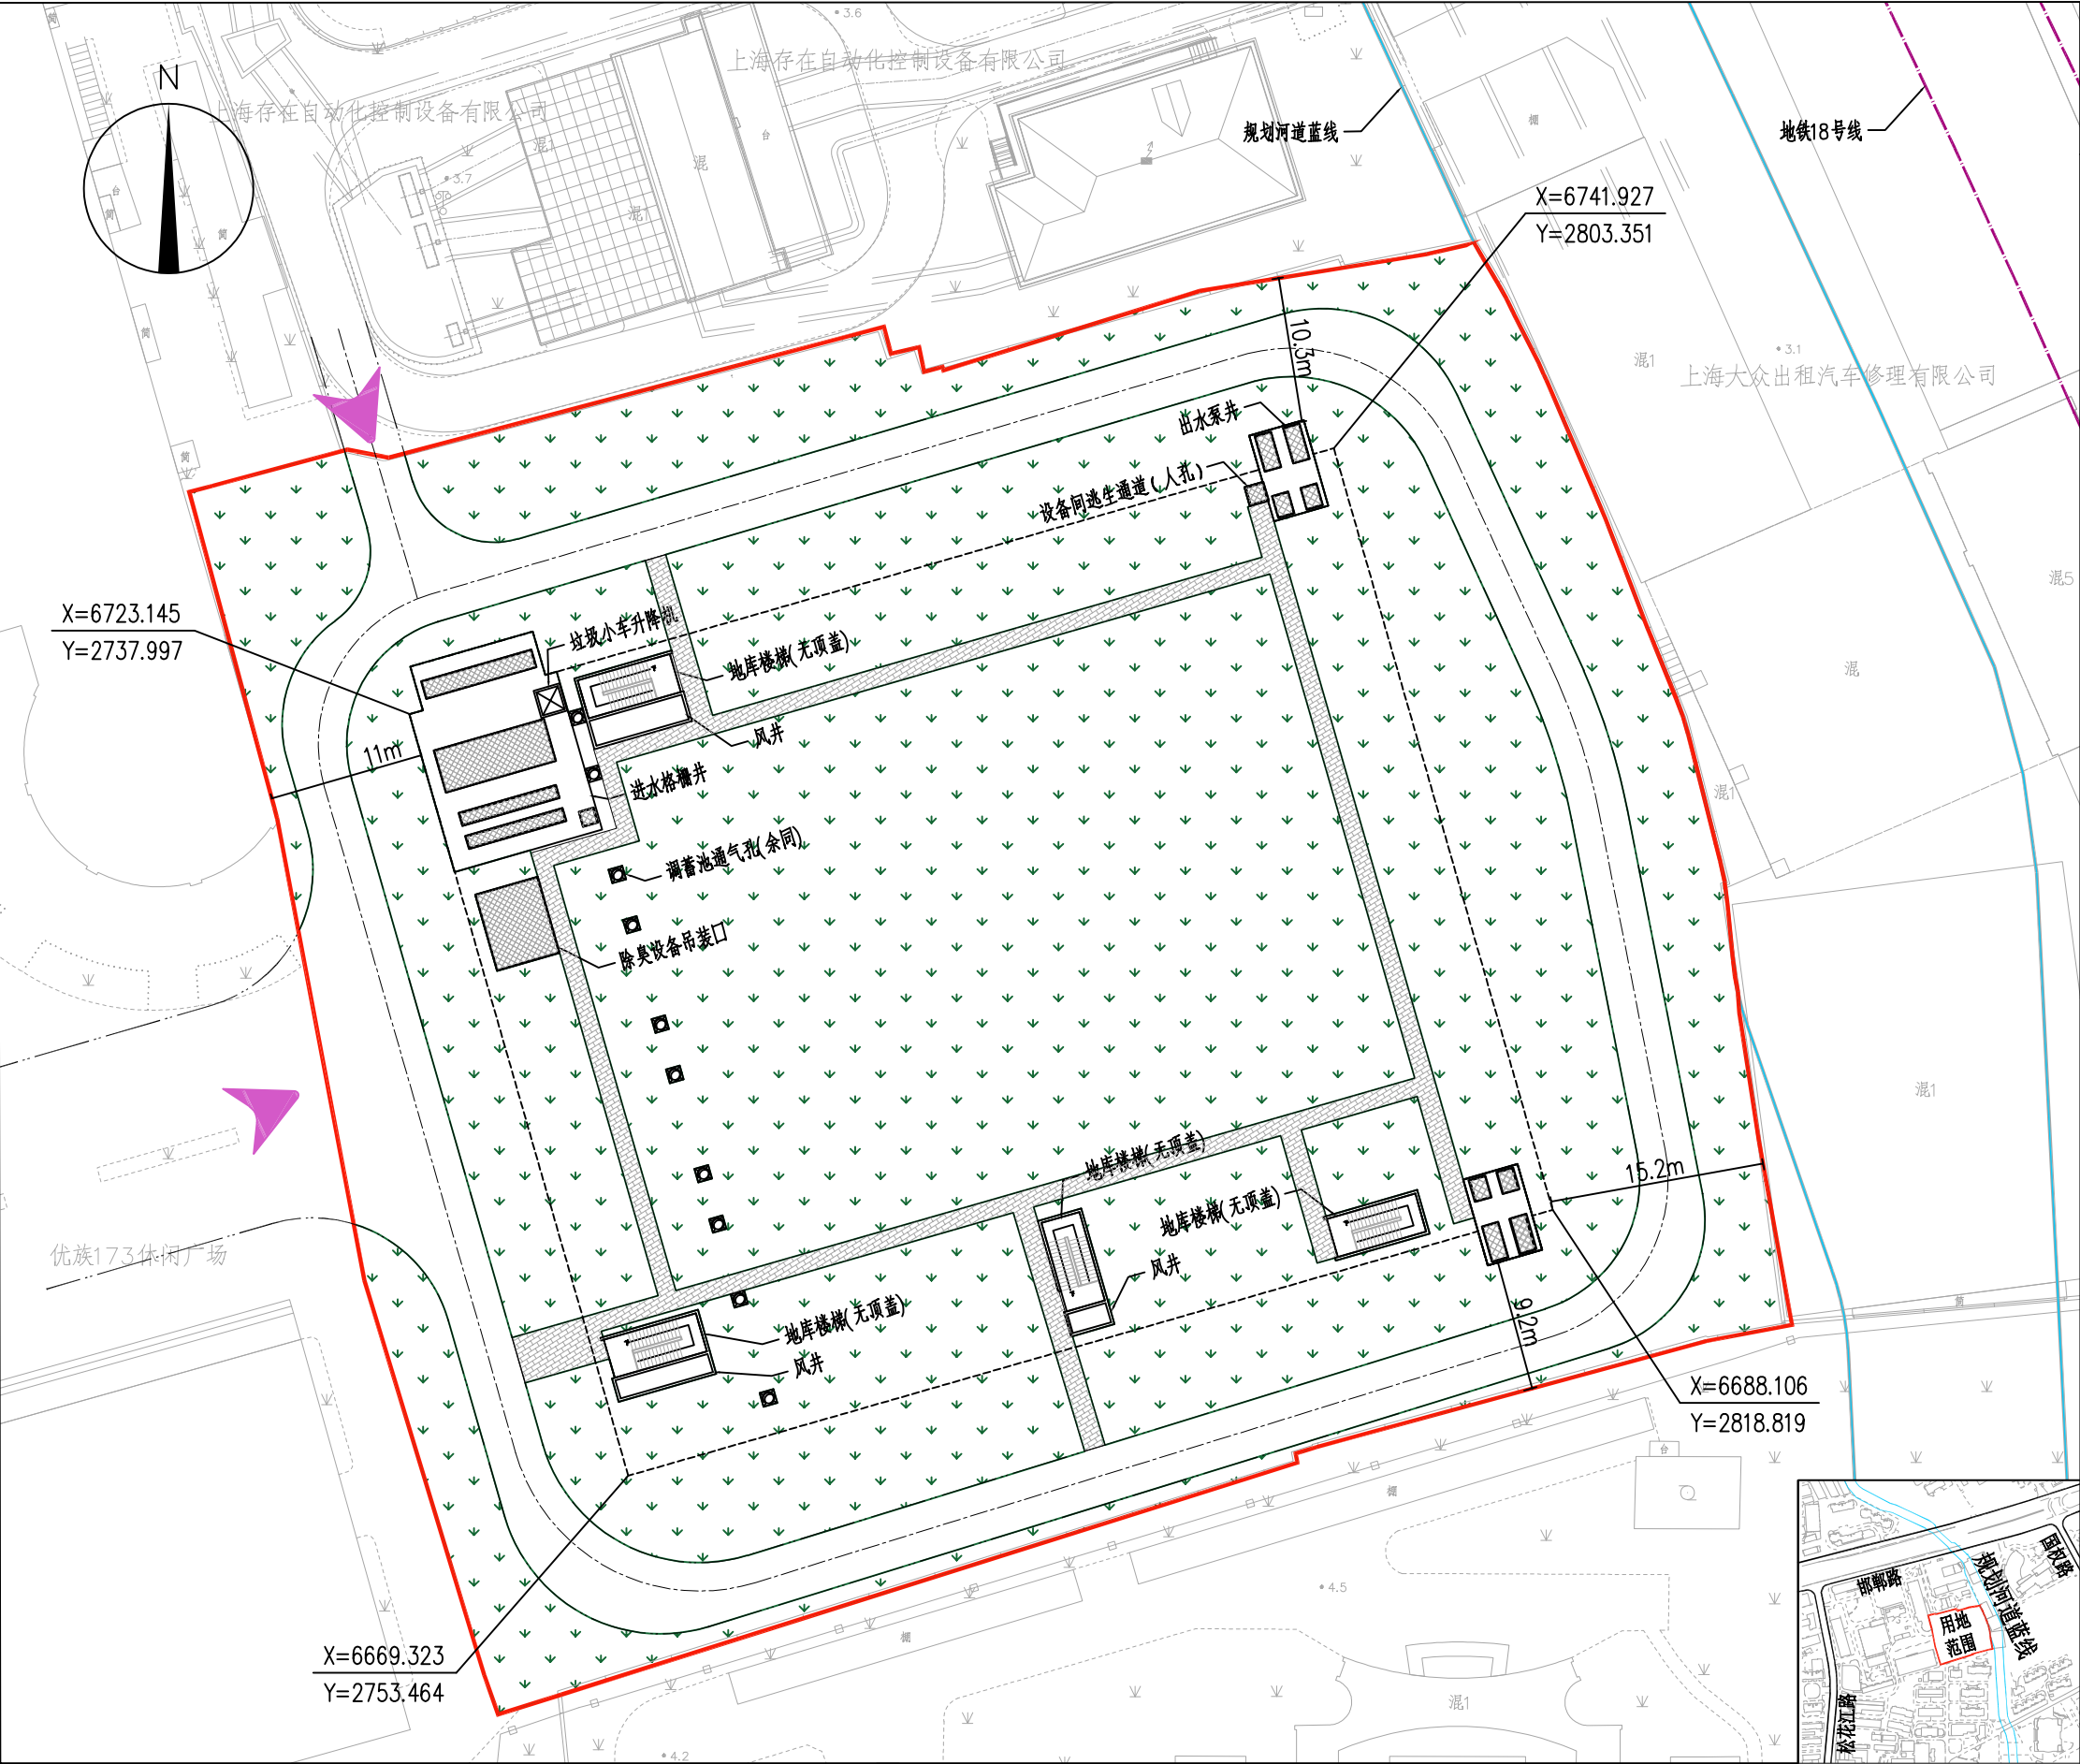

建设方案总平面公示图

建设单位名称：虹口区市政和水务管理中心
建设工程名称：虹口大柏树排水系统初期雨水调蓄池
建设基地位置：项目位于虹口区邯郸路 173 号。东至规划河道蓝线-优族 173 软件园宗地东边界，南至复旦大学宿舍楼，西至优族 173 休闲广场，北至上海存在自动化控制设备有限公司。

建设工程性质：雨水调蓄池
地下用地面积：8150.3平方米
总建筑面积：地下建筑面积1623平方米
建筑埋深：-15.97米
建筑层数：地下二层
调蓄池规模：17600m³，长68米、宽56米

图例：

用地范围线		消防/检修通道	
规划河道蓝线		地下建构筑物轮廓线	
地铁边界线		楼梯(无顶盖)	
人行便道		检修盖板	
主出入口		风井	
		室外地坪标高(绝对标高)	3.50

虹口区规划和自然资源局

2023年 11 月 28 日