
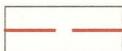
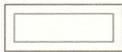


# 建设方案总平面公示图

建设单位名称：上海市虹口区海虹业主委员会  
 建设项目名称：广灵一路74弄23号既有多层住宅加装电梯项目  
 建设基地位置：广灵一路74弄23号  
 规划用地性质：居住用地  
 建筑工程性质：电梯  
 电梯层数：6层（地上全部）  
 电梯高度：20.00m  
 新建建筑面积：75.00m<sup>2</sup>

## 图例

- 建设用地红线 
- 规划道路红线 
- 新建建筑 
- 已建建筑 
- 绿地 

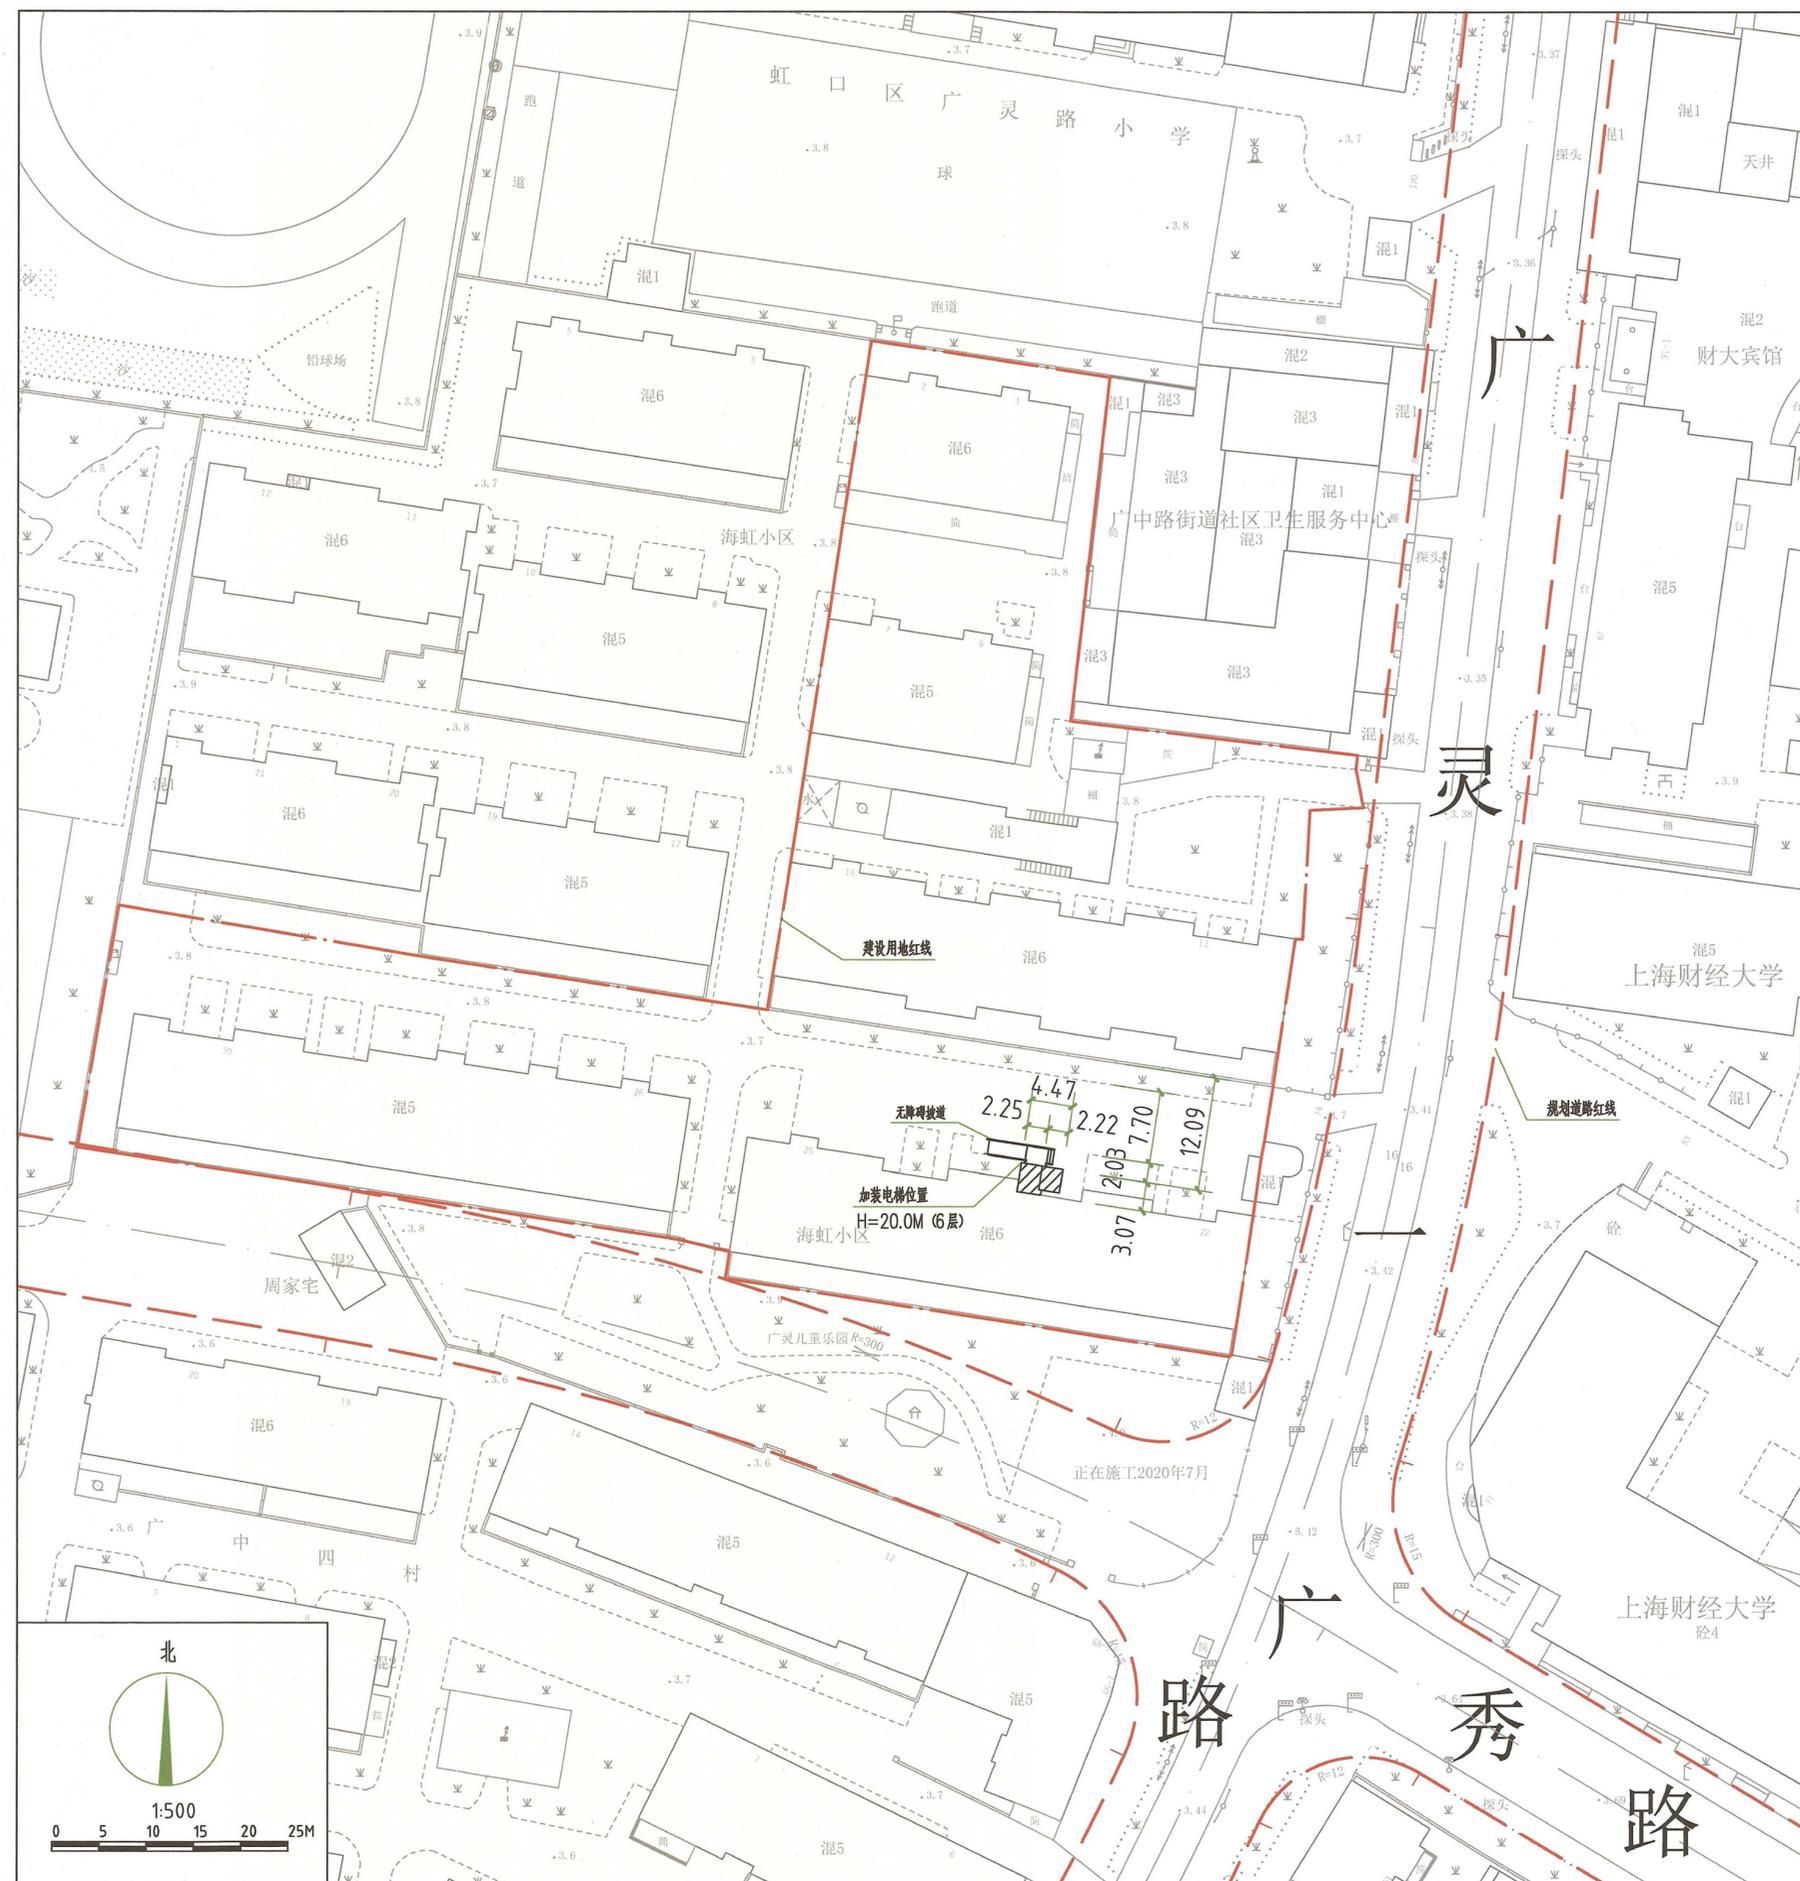

上海市虹口区规划和自然资源局  
 二零二一年 五月十一日

