

# 公告

上海市虹口区市政和水务管理中心准备实施东余杭路（高阳路—公平路）拓宽改建工程，该单位已委托设计单位进行了方案设计，根据公示相关规定，现将该建设项目方案公示如下：

一、建设项目名称：

东余杭路（高阳路—公平路）拓宽改建工程

二、规划用地性质：道路广场用地

三、建筑工程性质：道路交通设施

四、用地面积：9432.70 平方米（以实测为准）

五、总平面布置：（详见所附总平面图）

六、公示期限：2023 年 3 月 8 日 - 3 月 17 日

反馈意见截止期：2023 年 3 月 24 日

如对上述建设方案有意见或建议，请及时反馈我局。

联系人：姚羿成

联系电话：25658281


上海市虹口区规划和自然资源局

2023 年 3 月 8 日





景观	总体
水工	环境
道路	桥梁
设备	暖通
电气	仪表
建筑	结构
给水	排水
会签	

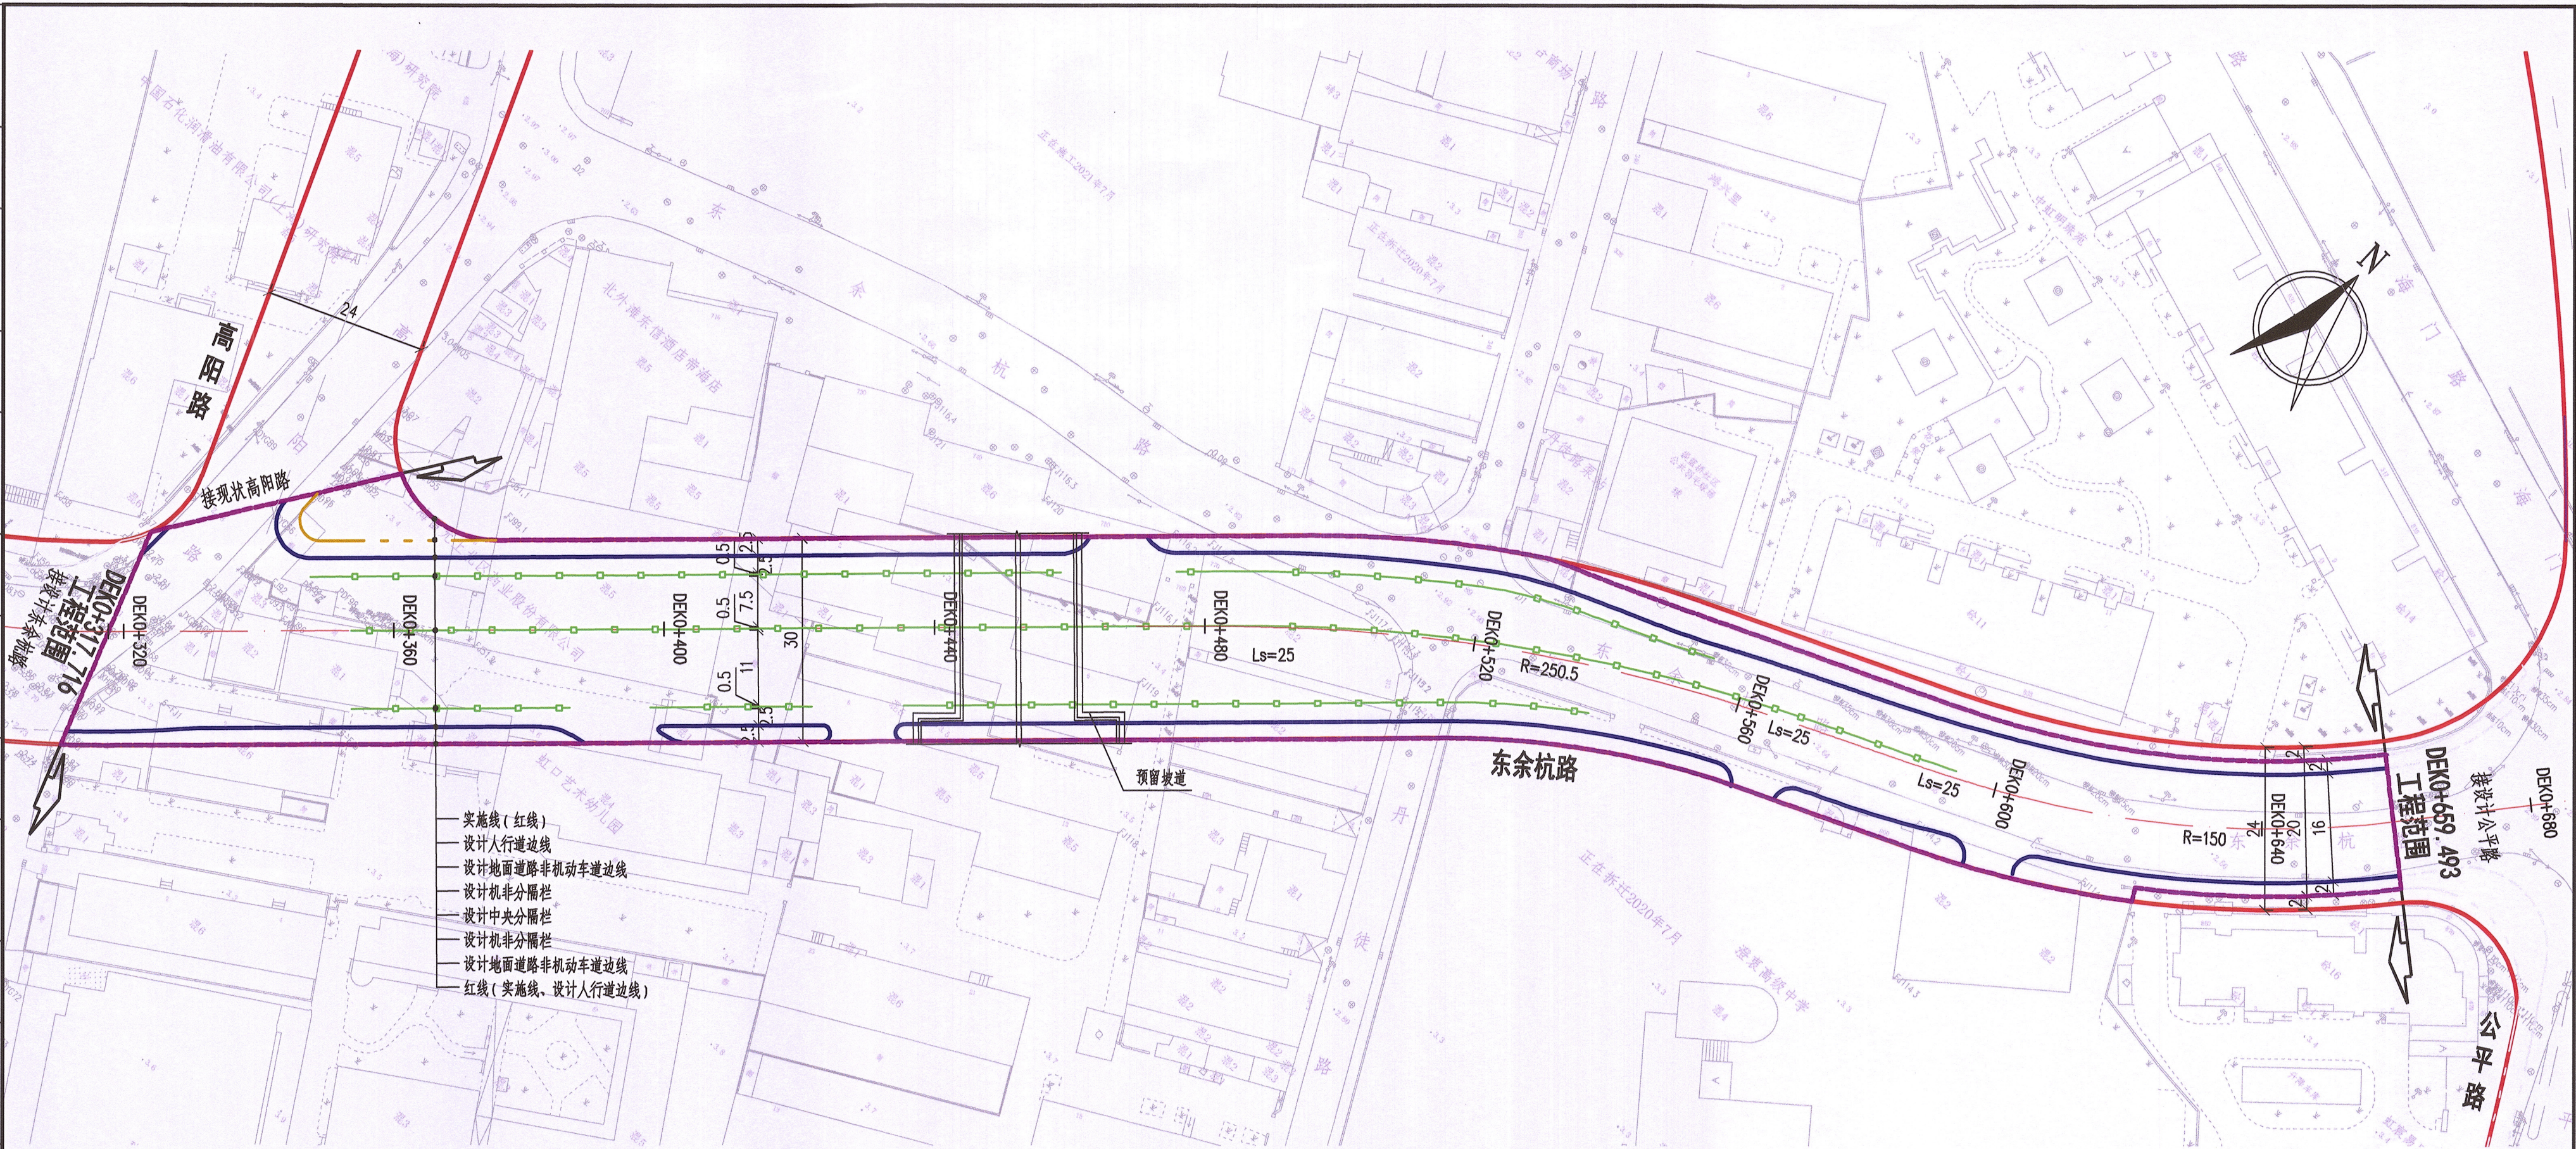

建设方案总平面公示图 (1:1000)

建设单位名称: 上海市虹口区市政和水务管理中心

建设项目名称: 东余杭路(高阳路~公平路)拓宽改建工程

建设用地范围: 西起高阳路, 东至公平路, 规划红线24~30m

规划用地性质: 道路广场用地



一、设计说明

- 1、东余杭路(高阳路~公平路)拓宽改建工程全长约343m, 西起高阳路, 东至公平路。
- 2、标准路段横断面布置为: 2.5m(人行道)+25m(车行道)+2.5m(人行道)=30m(规划红线)。

二、注

1. 本图尺寸均以米计。
2. 本图所注标高为绝对标高, 高程采用上海市吴淞高程系统(2016)。
3. 坐标采用上海城市坐标系统。

三、图例

	车行道边线
	人行道边线
	道路规划红线
	实施线
	分隔栏
	设计道路中心线
	工程范围