

建设方案总平面公示图

建设单位名称：上海市虹口区祥东小区业主委员会

建设项目名称：天宝西路242弄35号既有多层住宅加装电梯项目

建设基地位置：天宝西路242弄35号






规划用地性质：居住用地


建筑工程性质：电梯

新建建筑面积：67.50m²(地上全部)

新建建筑高度：20.10m(6层)

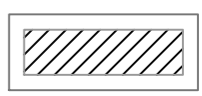图例

- 建设用地红线 
- 规划道路红线 
- 新建建筑 
- 已建建筑 
- 绿地 

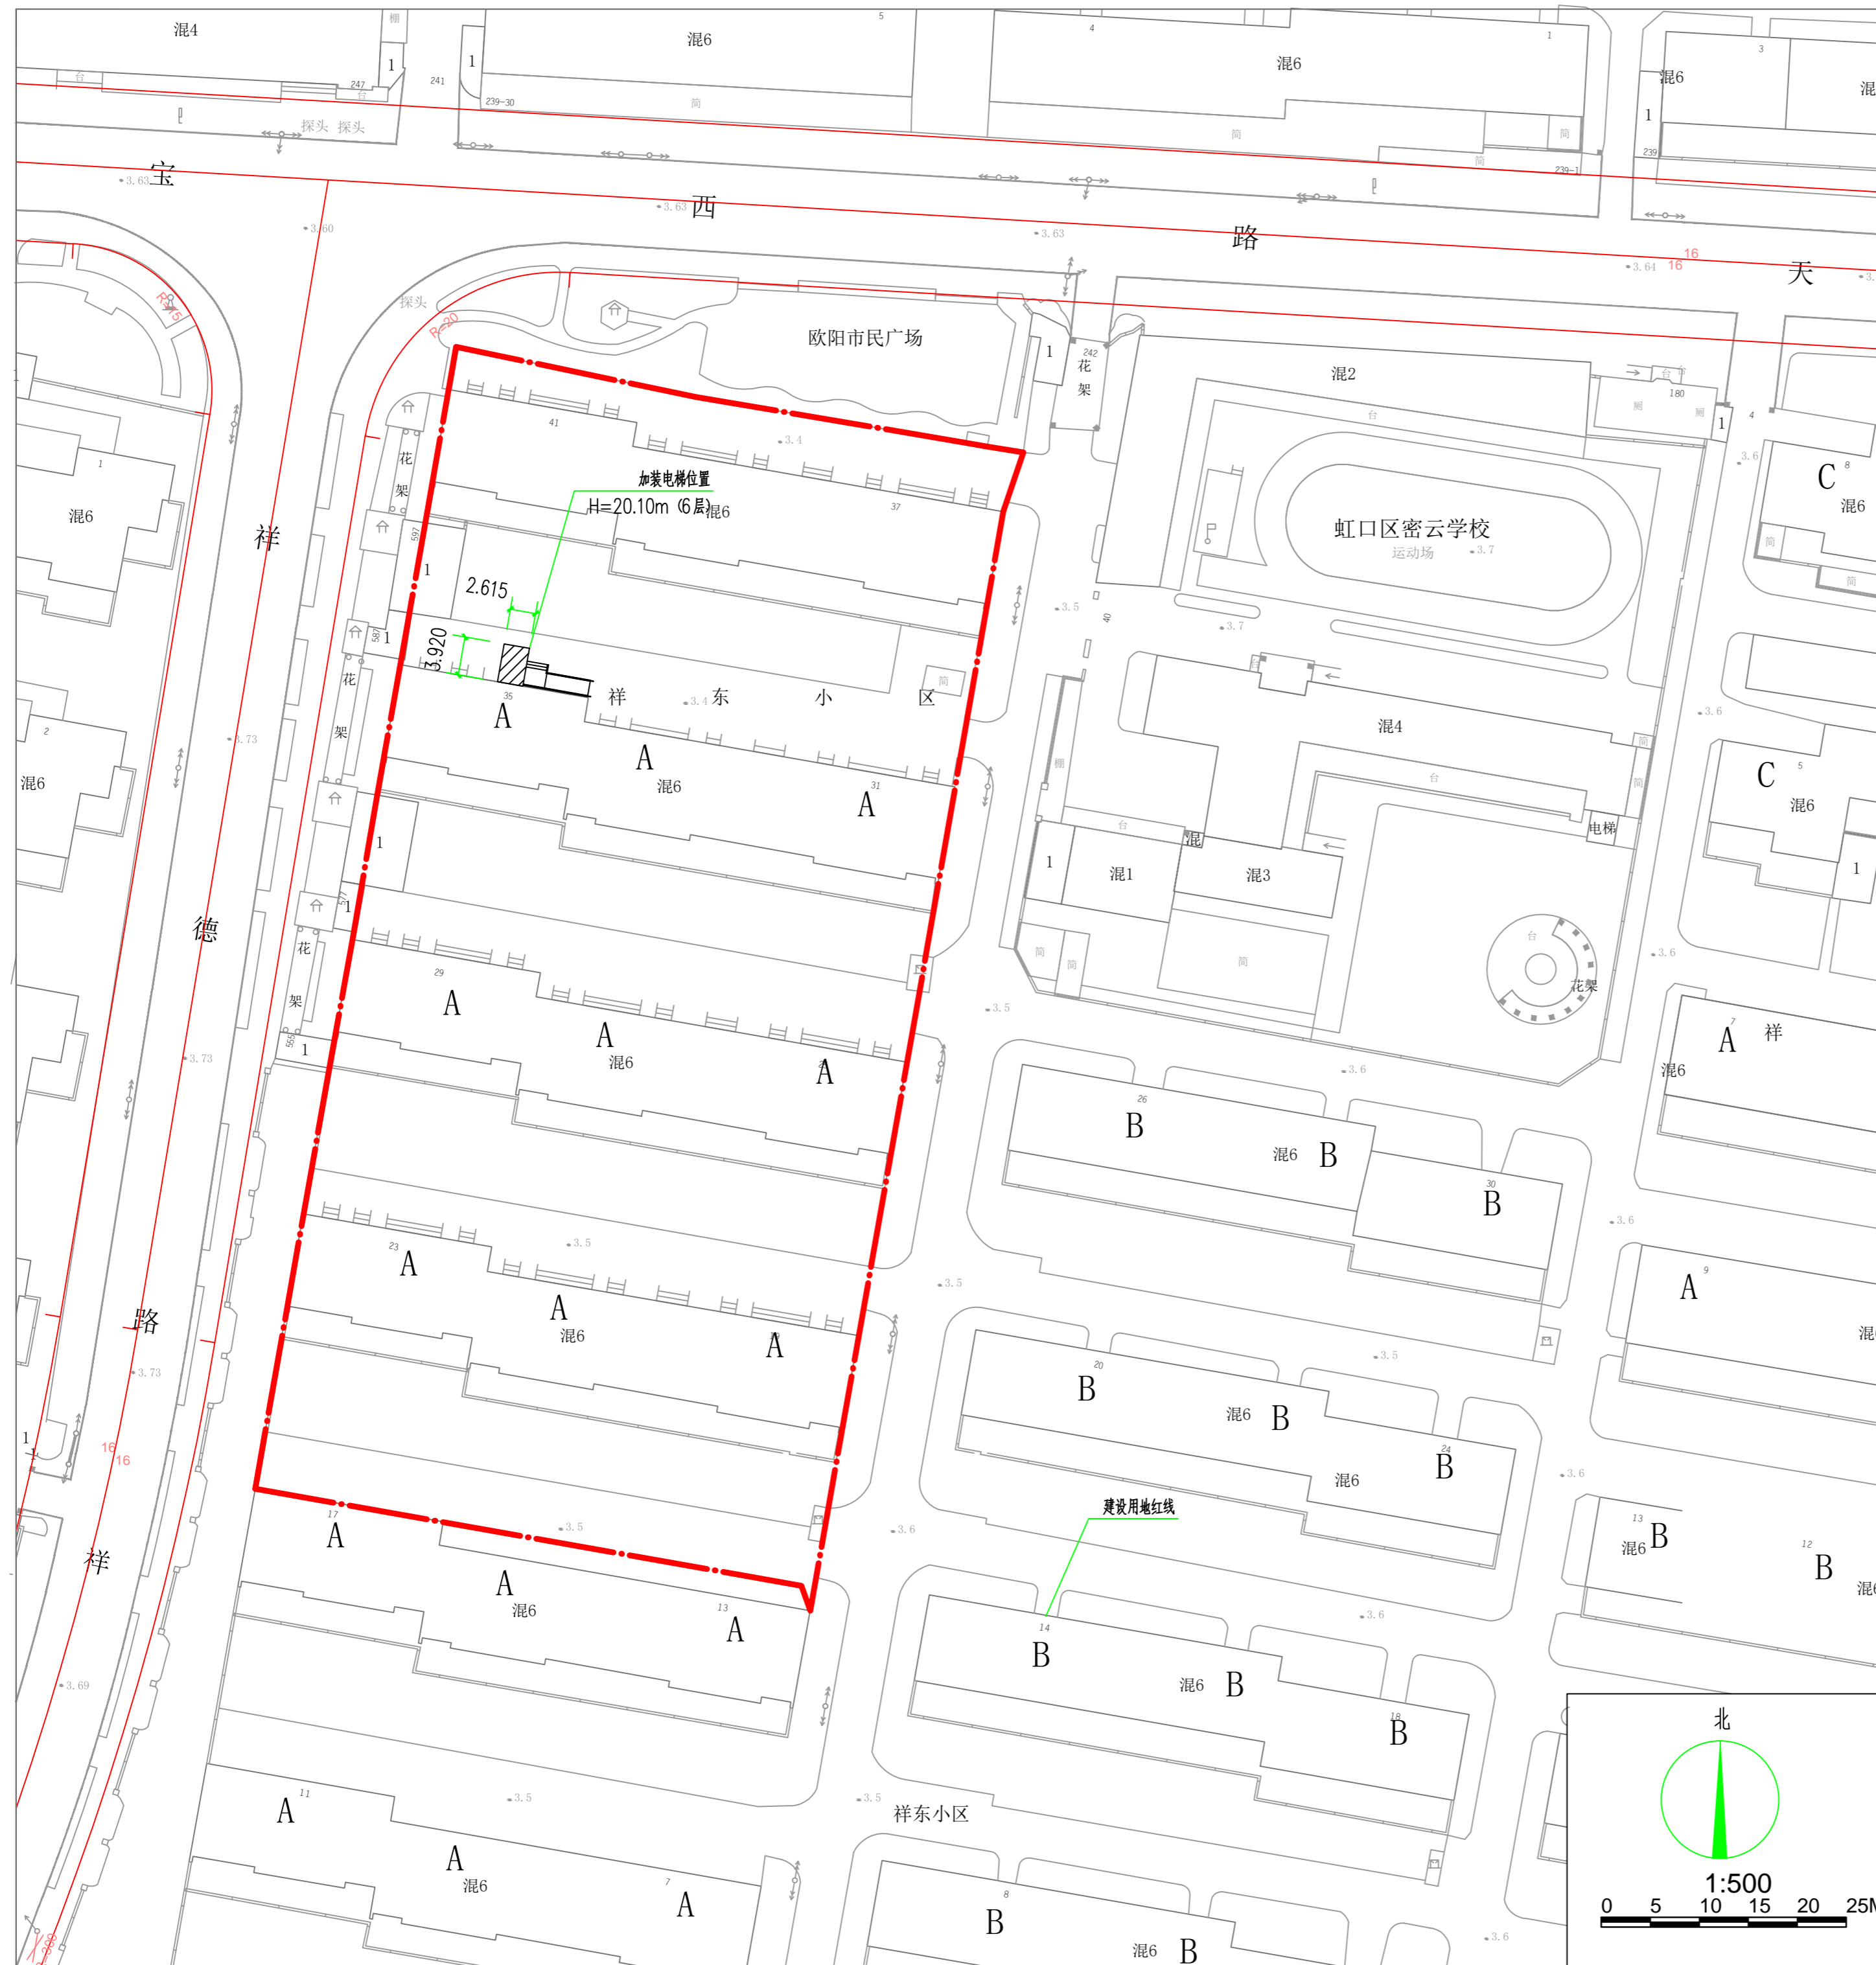

上海市虹口区规划和自然资源局
二零二二年一月十四日