


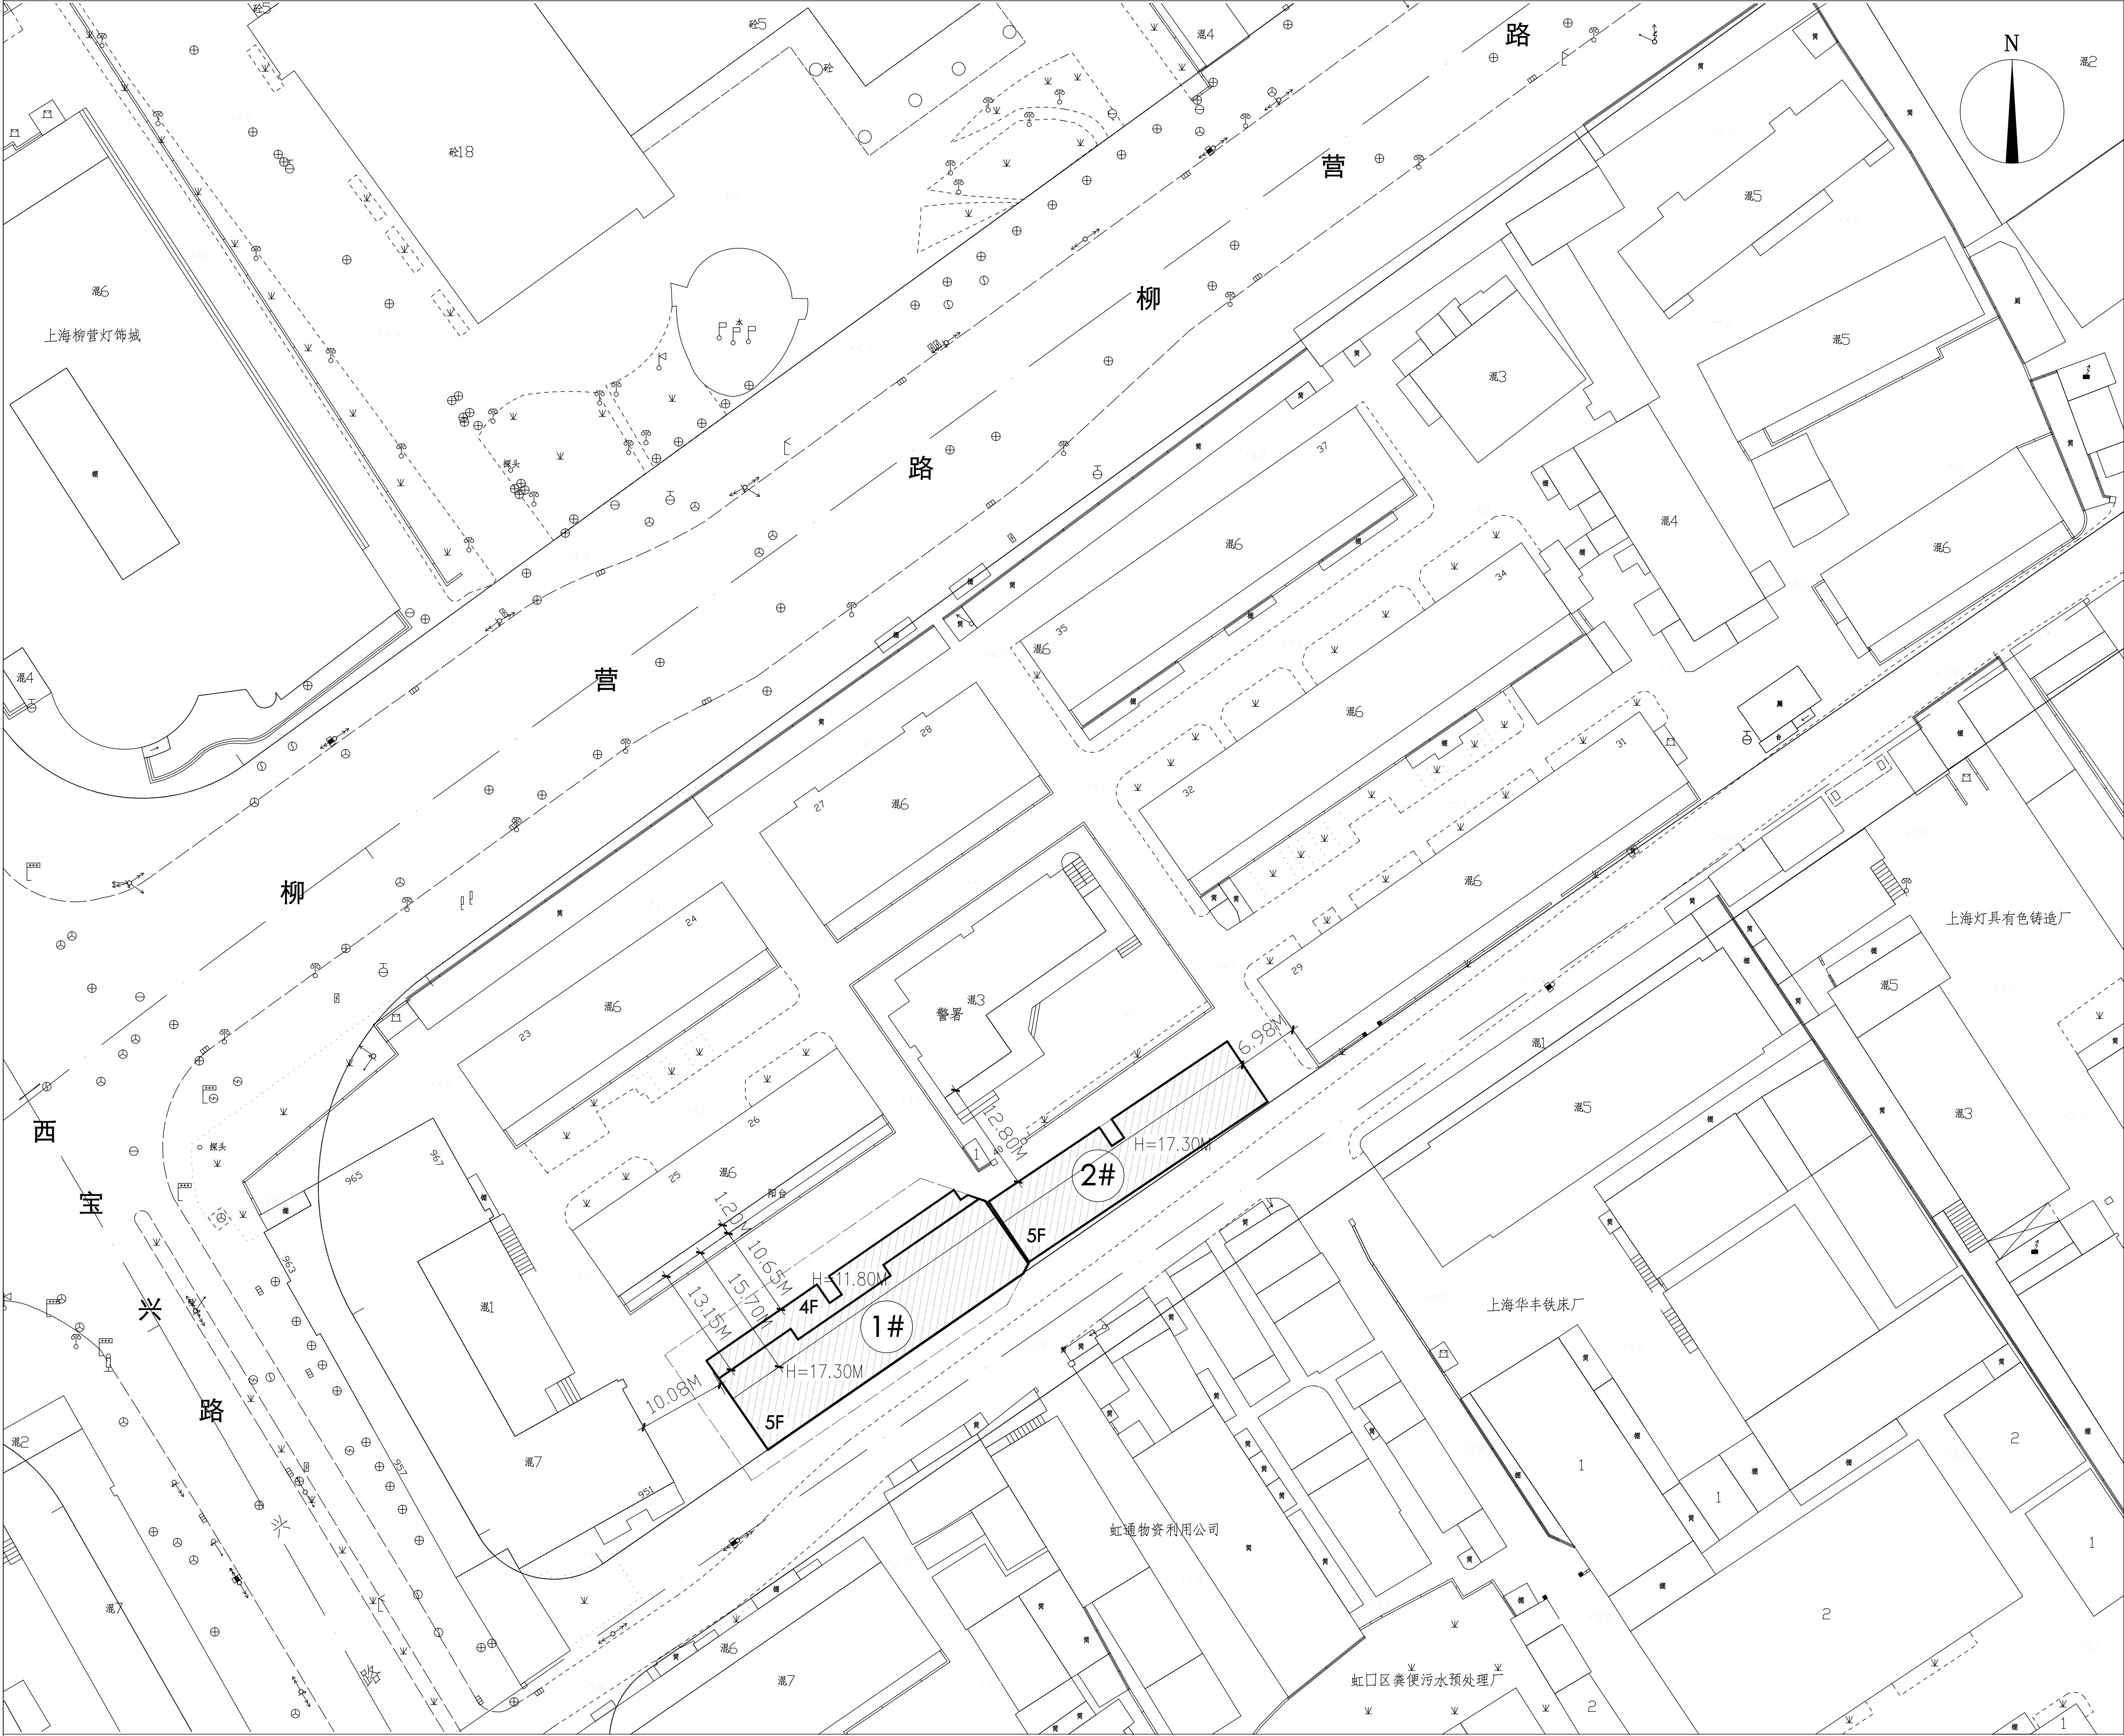

建设工程总平面公示图

建设单位名称：上海虹房（集团）有限公司

建设工程名称：西宝兴路949弄13-18号成套改造项目

建设基地位置：西宝兴路949弄13-18号

规划用地性质：居住用地

建筑工程性质：住宅

总建筑面积： 4020平方米

图例

- 建设用地红线
- 规划道路红线
- 已建建筑
- 成套改造建筑

上海市虹口区规划和自然资源局
二零二一年四月八日