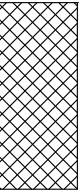
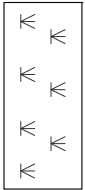



建设方案总平面公示图

建设单位名称：上海市虹口区教育局
建设项目名称：运光路40号劳技中心改扩建项目
建设地点：虹口区运光路40号
规划用地性质：教育用地
建筑工程性质：扩建（室内插层）
用地面积：3679.39m²
新建建筑面积：567.33m²（地上全部）
建筑高度：20.00m(5层)

图 例

- 建设用地红线：— · — · —
- 建筑内部插层：
- 已建建筑物：
- 建筑物层数：

5F
- 绿地：

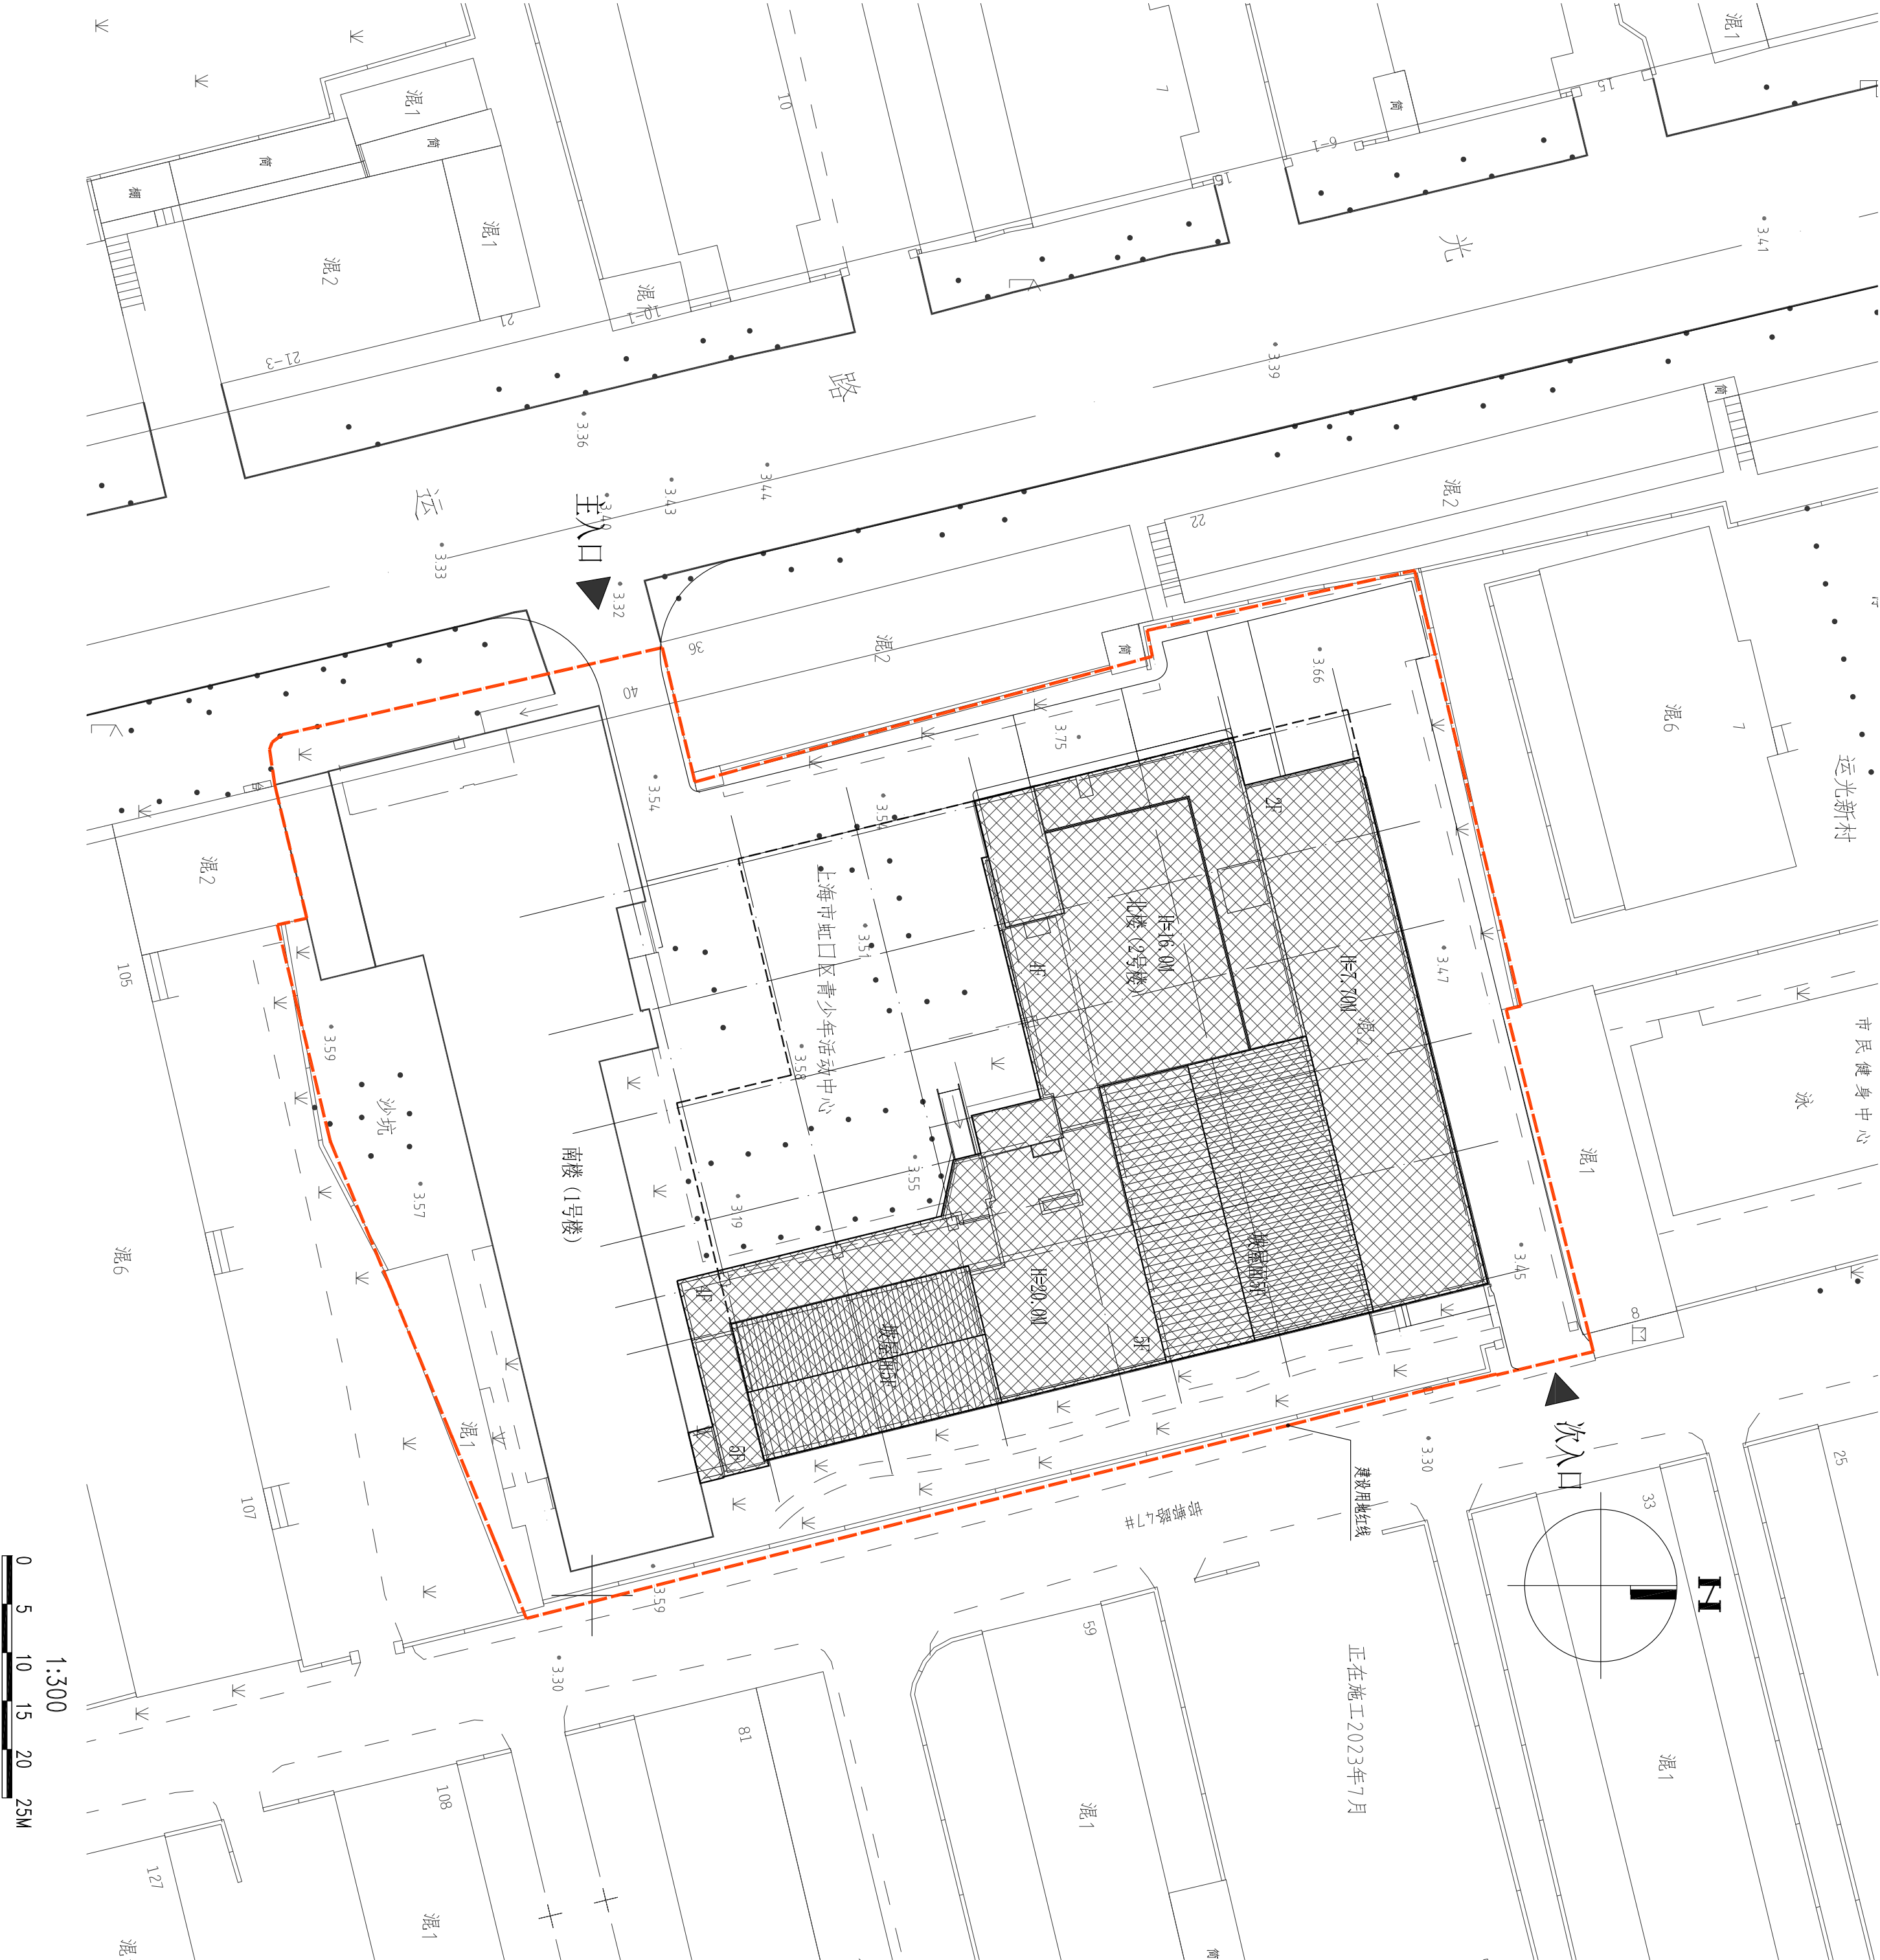

上海市虹口区规划和自然资源局

二零二四年十二月二十七日