


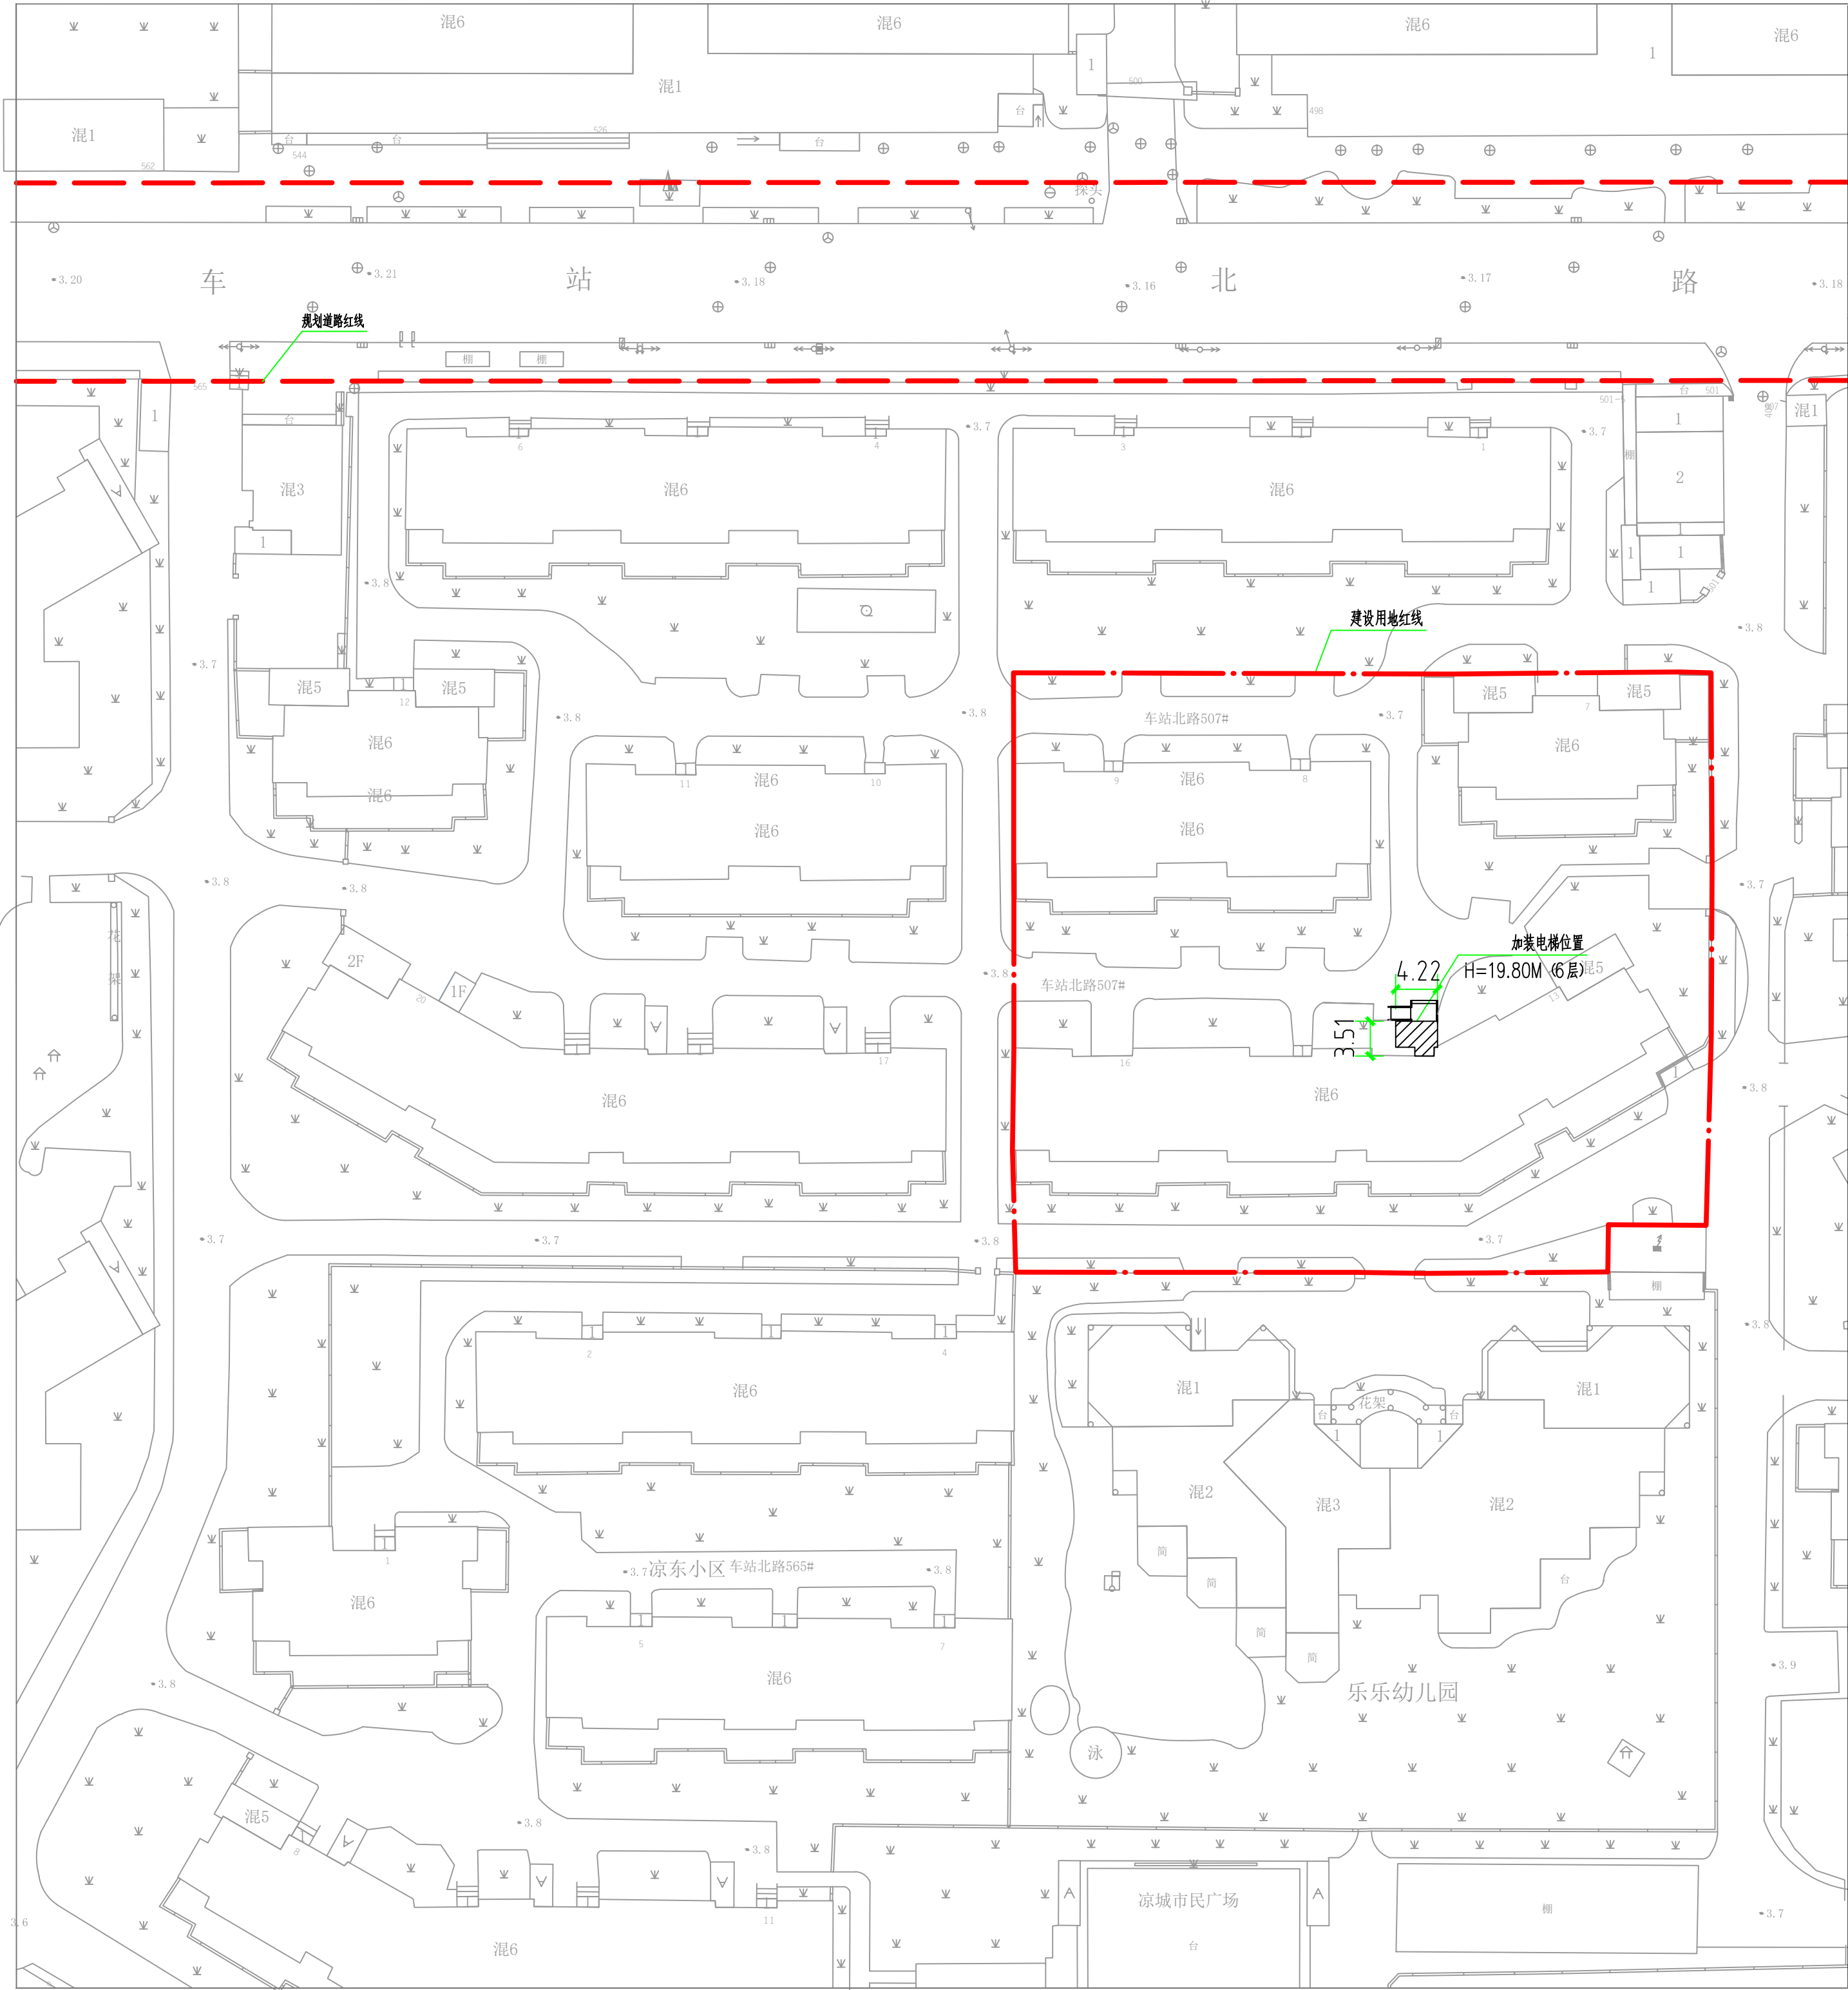

建设方案总平面公示图

建设单位名称：上海市虹口区凉城八村业主委员会

建设项目名称：车站北路507弄14号既有多层住宅加装电梯项目

建设基地位置：车站北路507弄14号

规划用地性质：居住用地

建筑工程性质：电梯

新建建筑面积：79.57m² (地上全部)

新建建筑高度：19.80m (6层)

图例

- 建设用地红线
- 规划道路红线
- 新建建筑
- 已建建筑
- 绿地

上海市虹口区规划和自然资源局

二零二二年一月二十日