


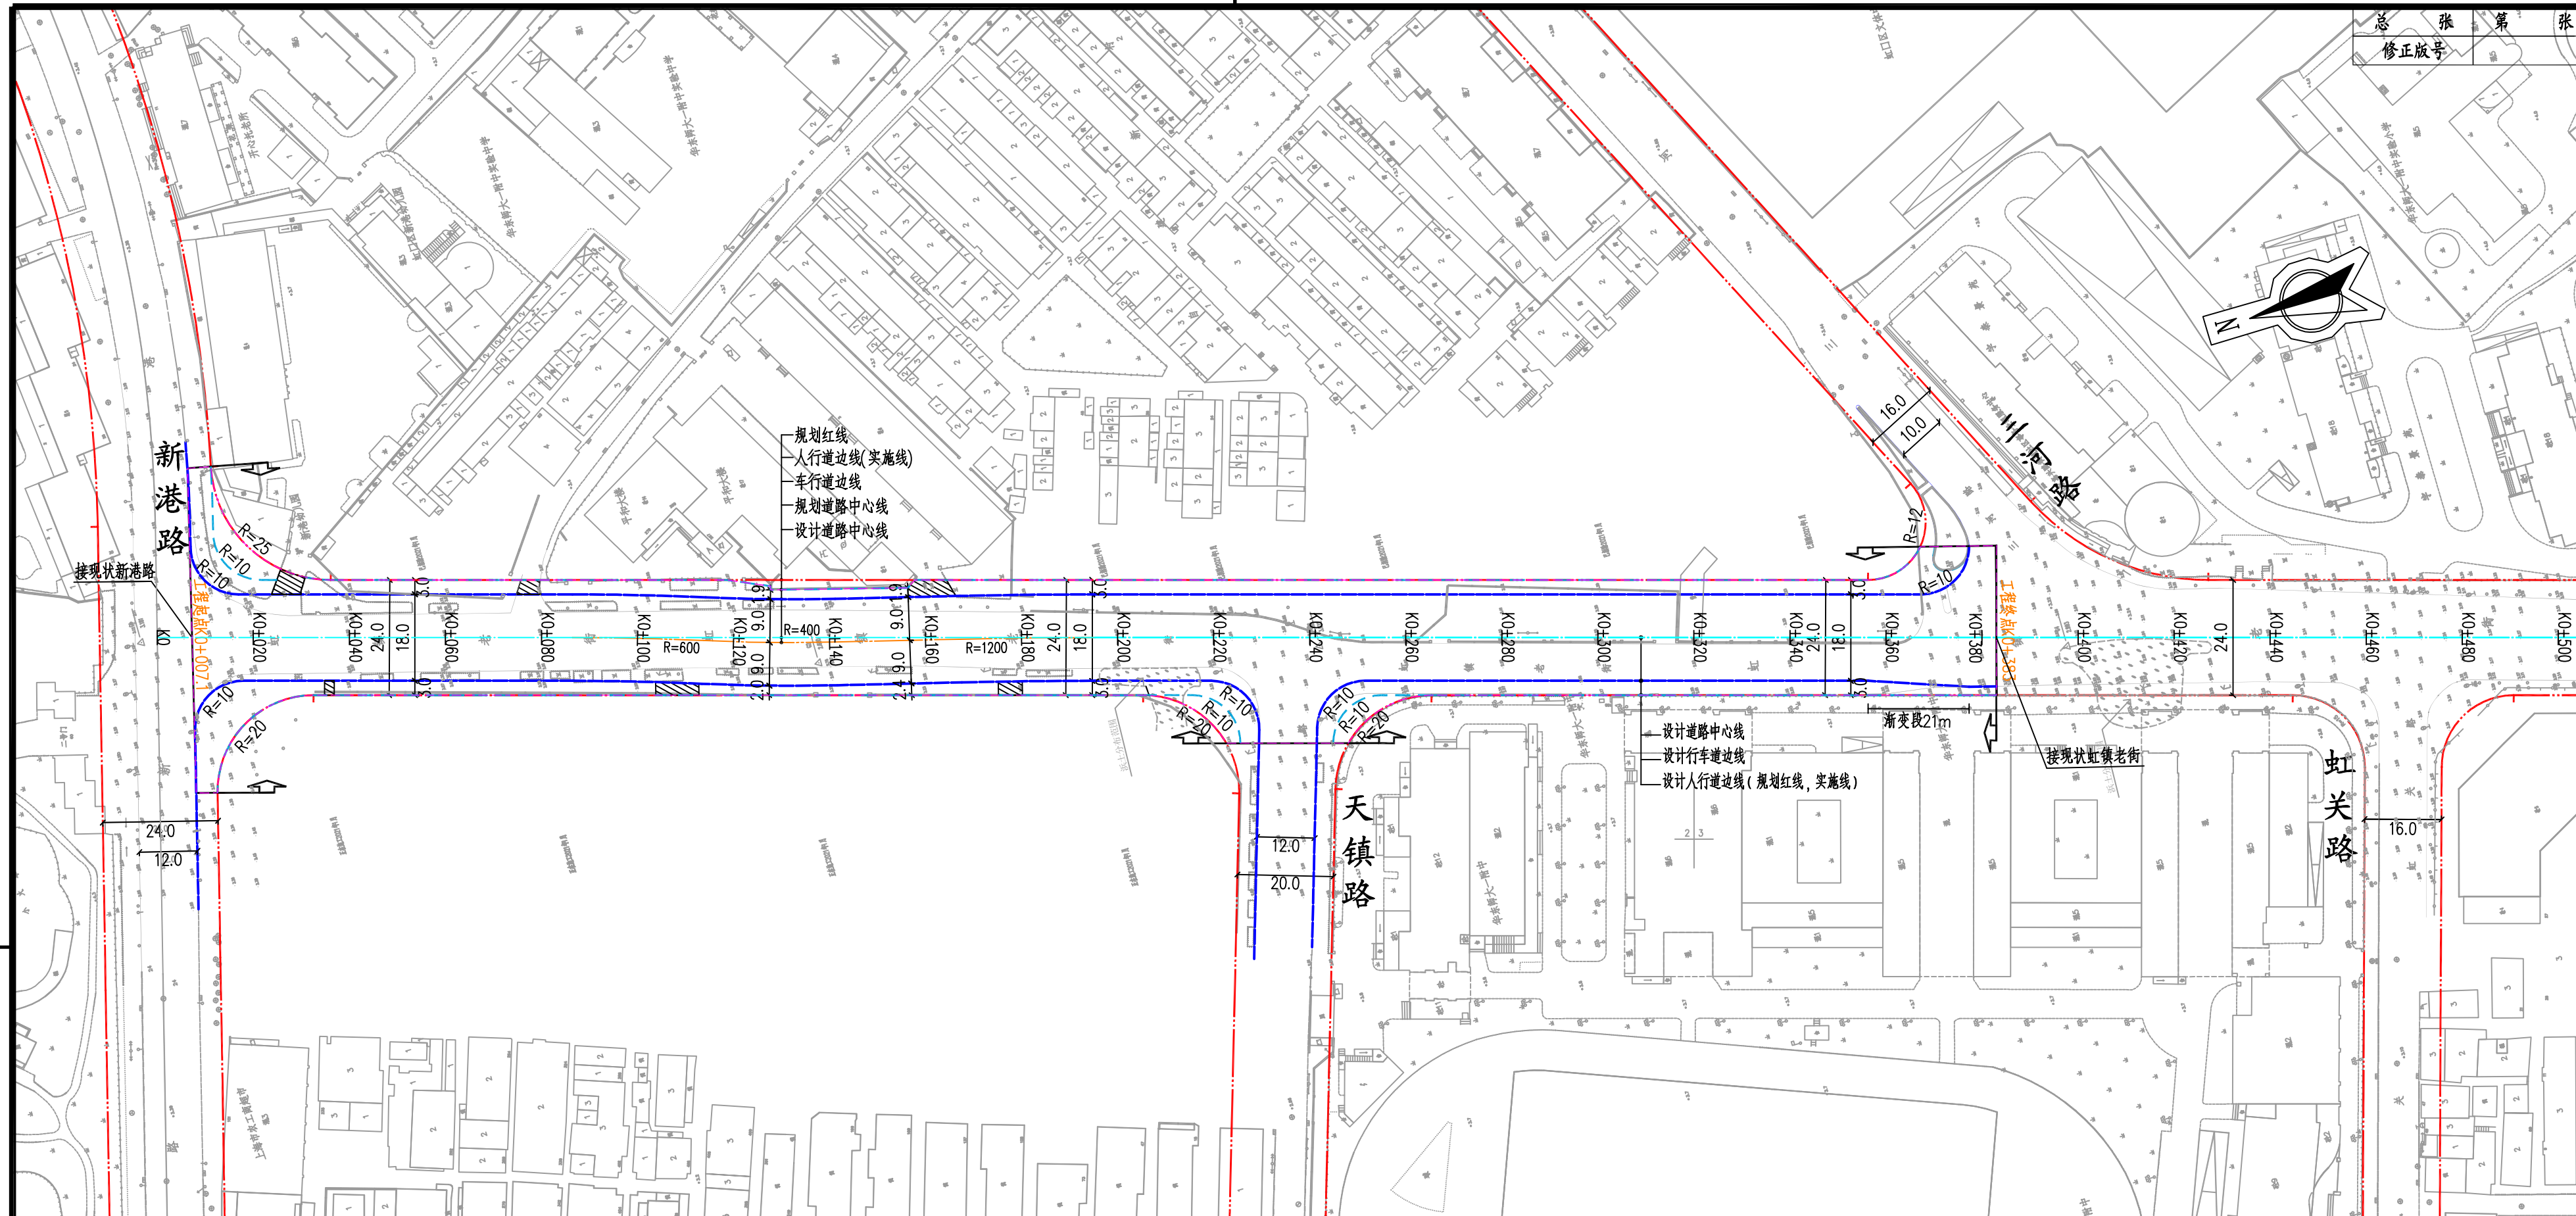

建设方案总平面公示图 (1:1000)

建设单位名称: 上海市虹口区住房保障和房屋管理局

建设项目名称: 虹镇老街(新港路~三河路)新建住宅市政配套工程

建设用地范围: 北起新港路, 南至三河路, 规划红线24m

规划用地性质: 道路广场用地

虹口区规划和自然资源局

二〇二一年八月六日

### 一、设计说明:

虹镇老街路新建工程全长375.9m, 工程北起新港路, 南至三河路, 规划红线24m。

标准路段横断面布置为:

3.0m (人行道) + 18m (车行道) + 3.0m (人行道) = 24.0m (规划红线)

### 二、注:

- 本图所注尺寸以米为单位。
- 本图所注标高为绝对标高, 高程采用上海市吴淞高程系统。
- 本图所注坐标采用上海市城市坐标系统。

### 三、图例:

- |       |         |
|-------|---------|
| 规划红线  | 车行道边线   |
| 人行道边线 | 规划道路中心线 |
| 实施线   | 设计道路中心线 |
| 工程范围  | 地块出入口   |

