



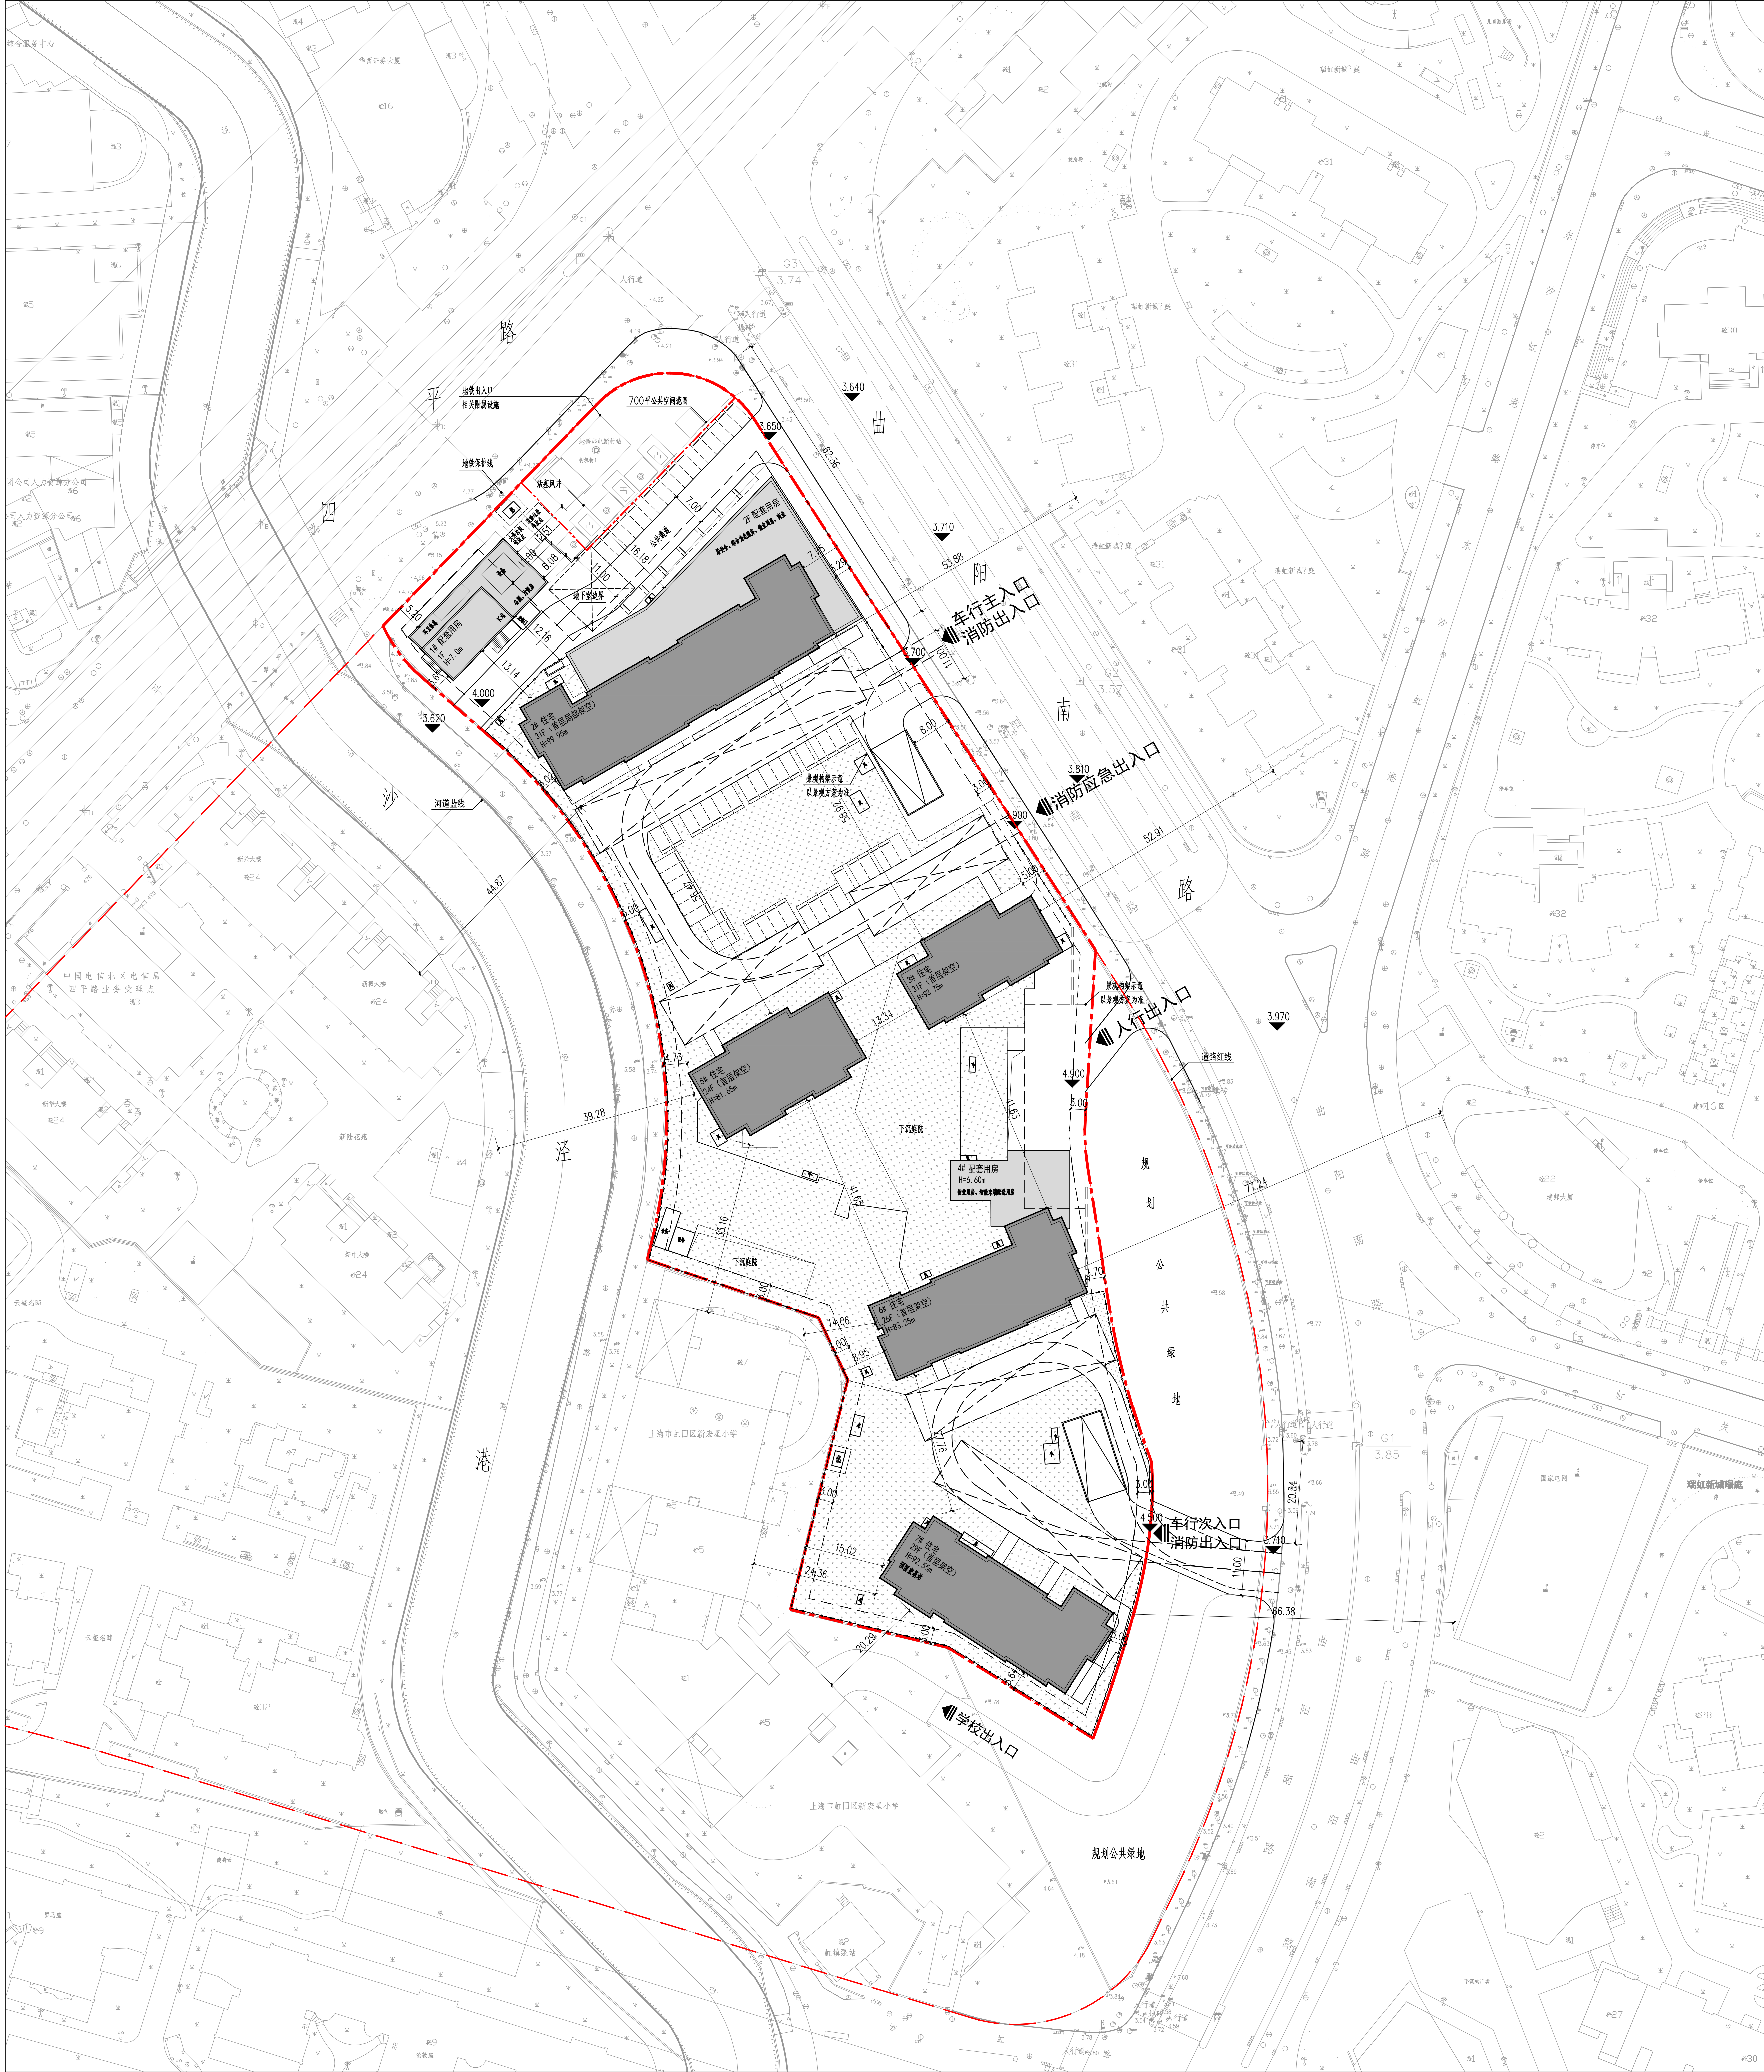

建设方案总平面公示图

建设单位名称：上海沁茂佳置业有限公司
建设项目名称：虹口区嘉兴路街道hk329-11地块项目
规划用地性质：三类住宅组团用地
建设用地范围：东至曲阳南路，南至新宏星小学和规划公共绿地，西至规划公共绿地，北至四平路
总建设用地面积：19318.86平方米
新建总建筑面积：113157平方米
其中地上：81367平方米（含计容76309.50平方米）
地下：31790平方米
容积率：3.95
绿地面积：1271.9平方米
注：下沉庭院及构架仅为示意，以最终建筑及景观方案为准。
地下室出地面风井以施工图为准。
地块中保留的地铁出入口以实测为准

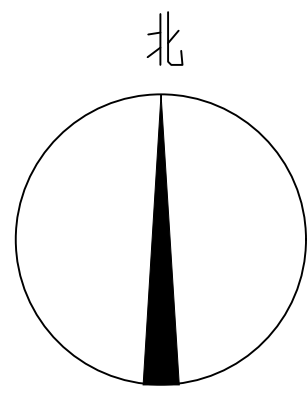

总平面图 1:500

- 图例：
- 用地红线
 - 道路红线
 - 地下建筑轮廓线
 - 拟建建筑
 - 已建建筑
 - 绿地