


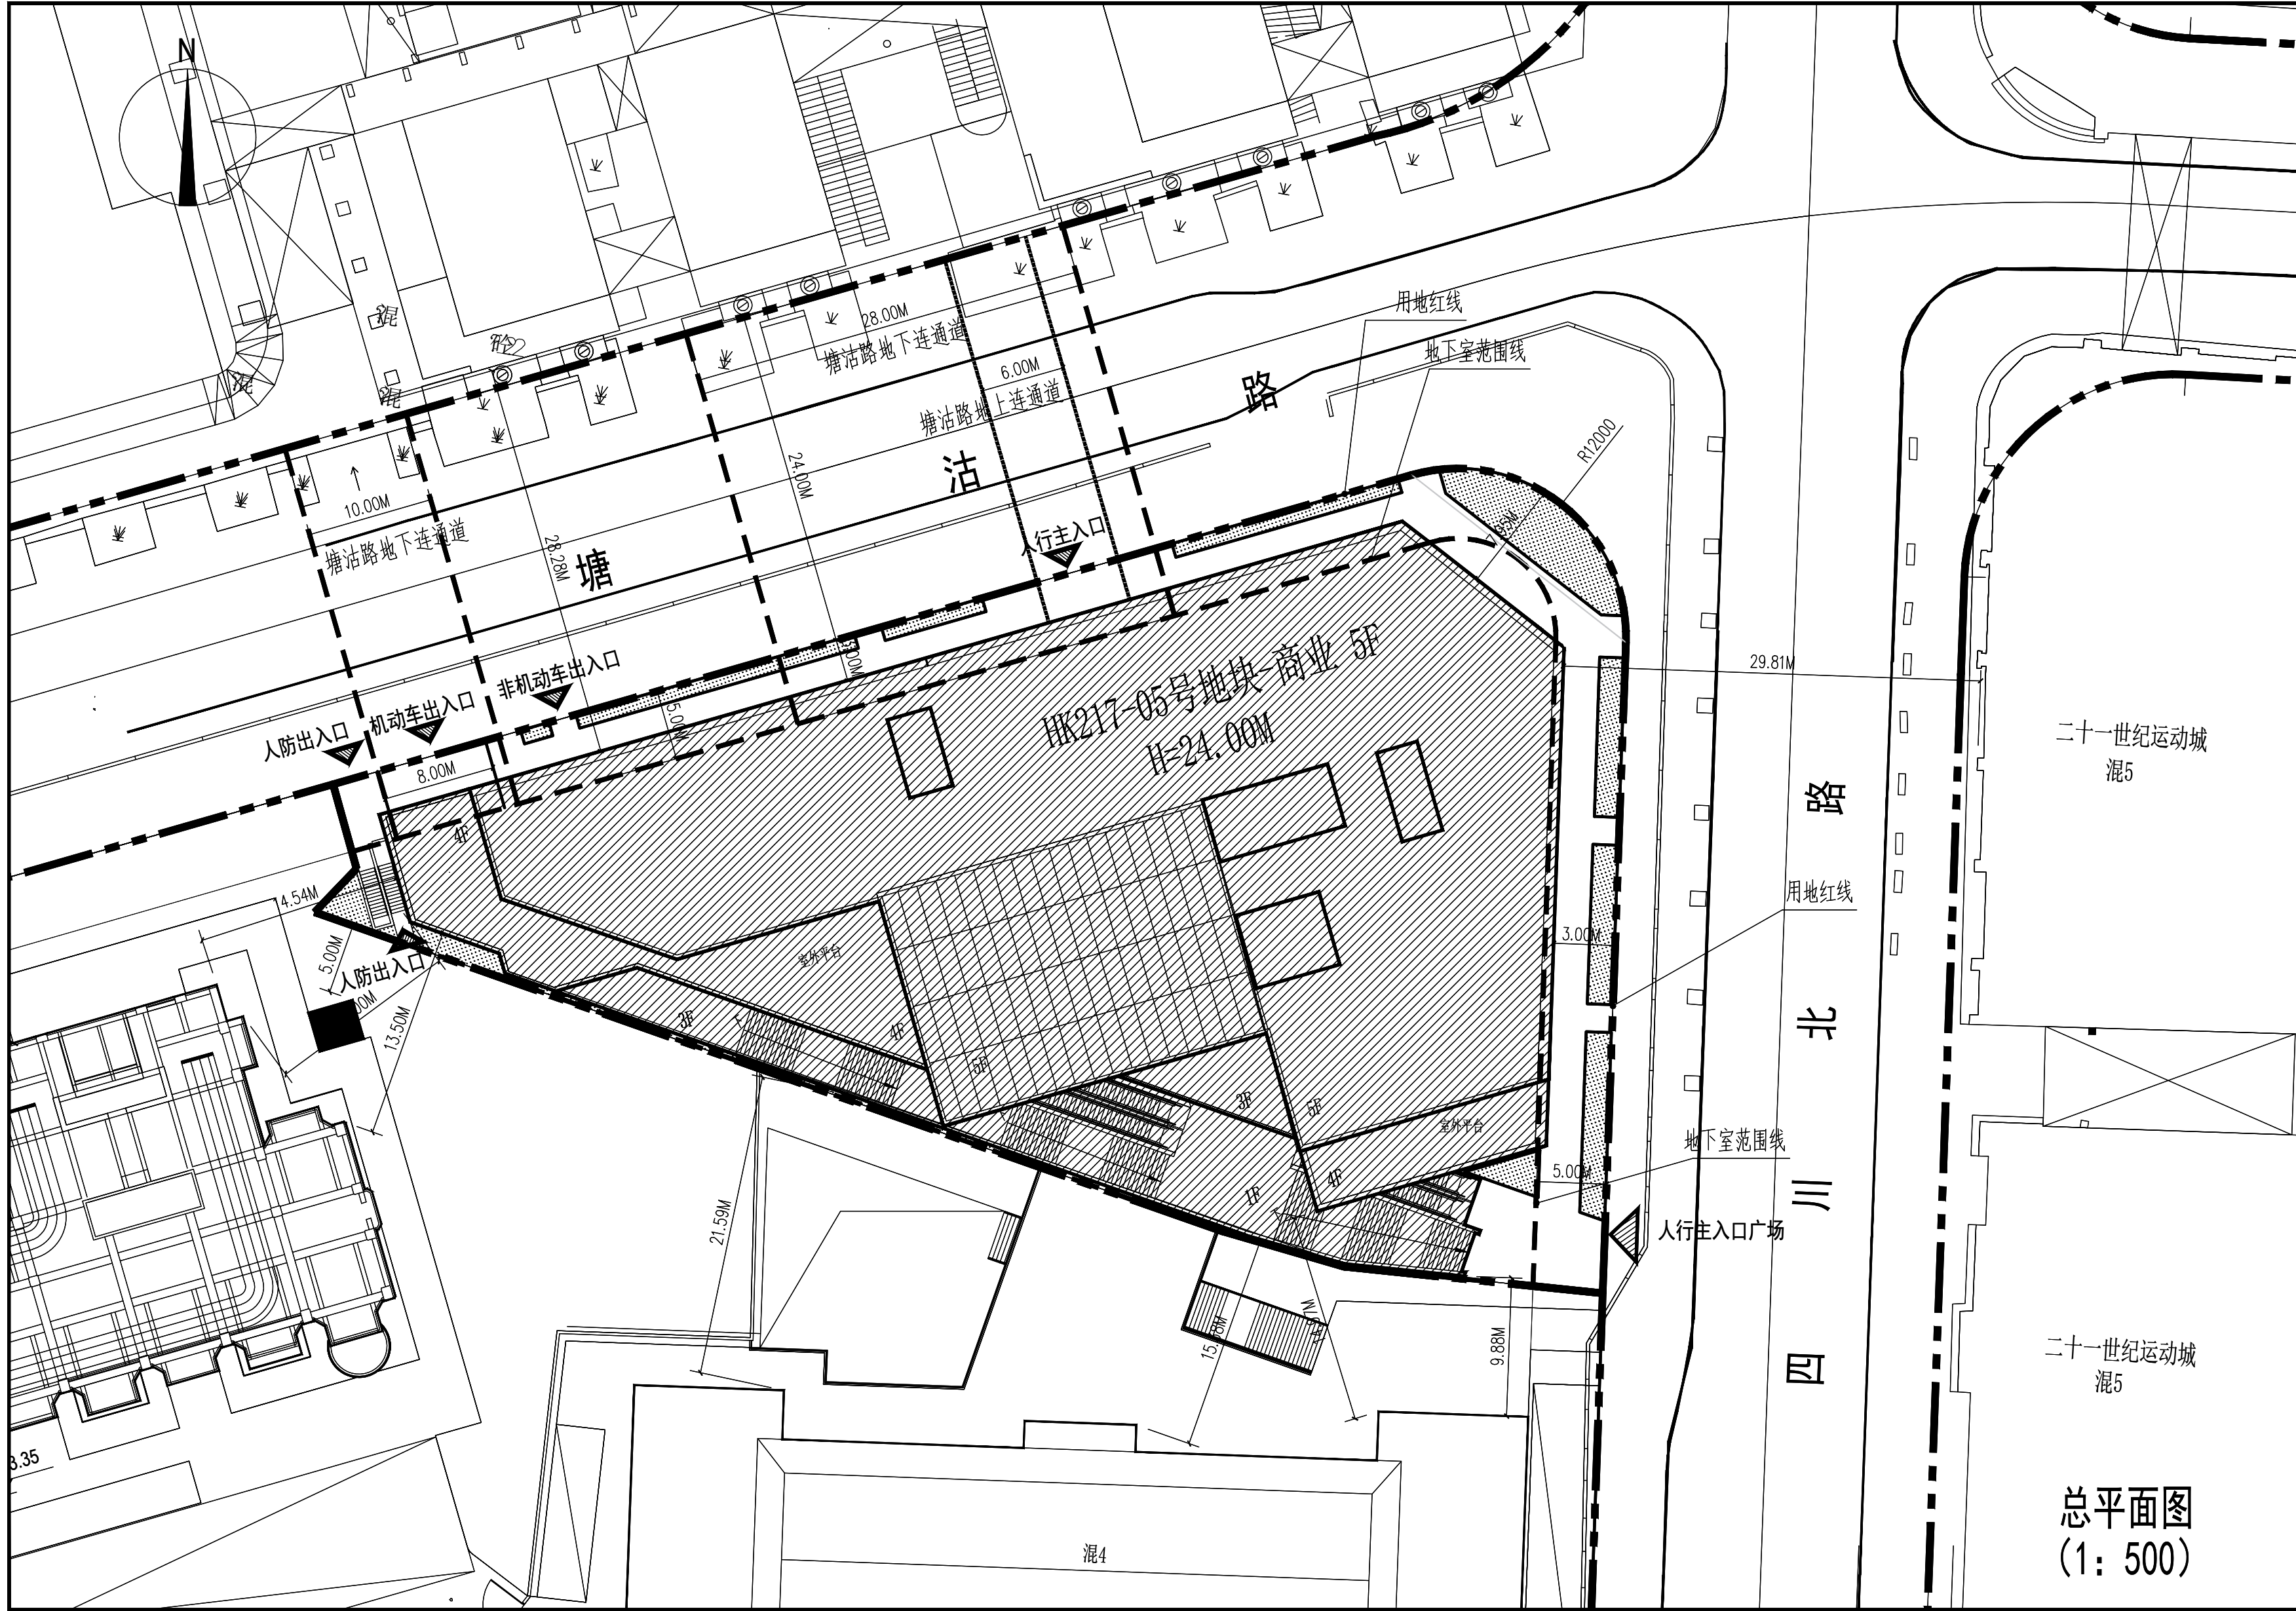

建设方案总平面公示图

建设单位名称：上海海泰北外滩房地产有限公司
建设工程名称：虹口区北外滩街道HK217-05号地块新建项目

建设基地位置：东至四川北路，南至HK217-01地块
西至HK217-01地块，北至塘沽路。

规划用地性质：商业用地

建筑工程性质：商业

用地面积	3444.20平方米
总建筑面积	24456.00平方米
其中：地上建筑面积	11856.00平方米
（计容建筑面积）	11400.00平方米
地下建筑面积	12600.00平方米

图 例

建设用地红线	
规划道路红线	
地下室轮廓线	
新建建筑	
已建建筑	
绿地	
地下连通道	
地上连通道	

总平面图
(1:500)

虹口区规划和自然资源局

2023 年 11 月 02 日