


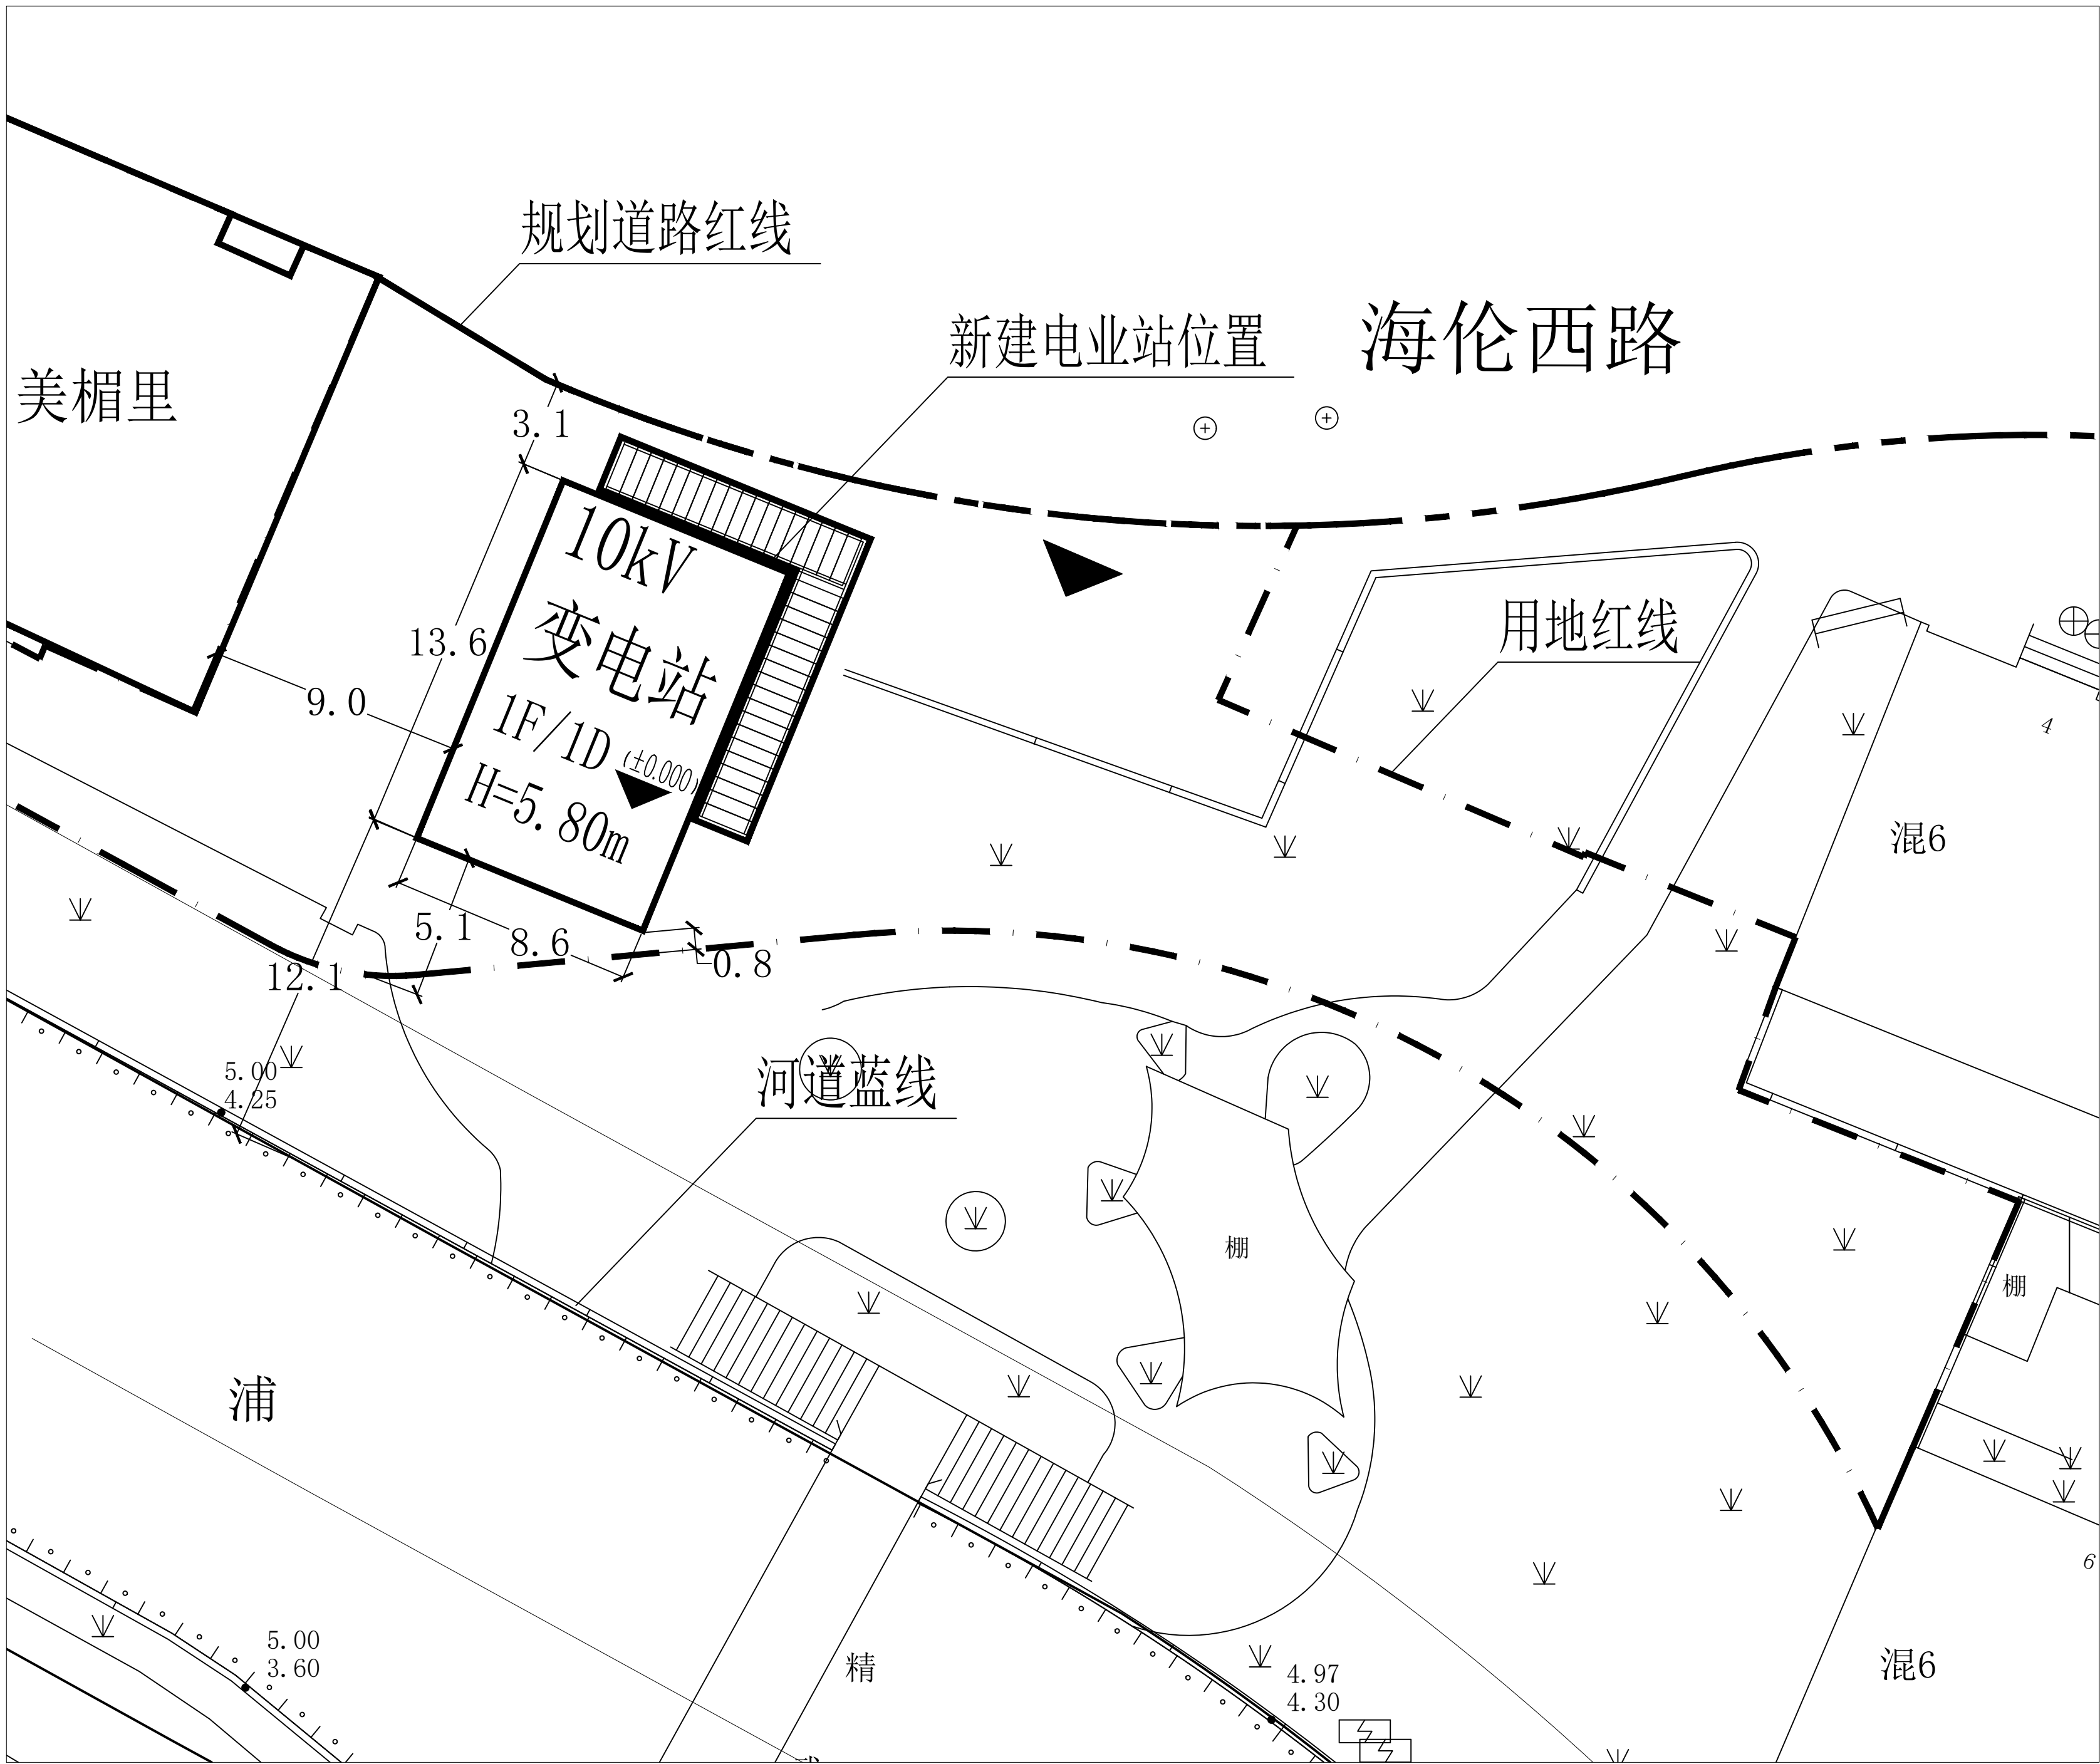

建筑方案总平面公示图

建设单位名称: 虹口区土地发展中心
建筑工程名称: 192街坊电力临措站
建筑基地位置: 东至192街坊多层住宅
南至俞泾浦
西至美楣里
北至海伦西路

建筑工程性质: 临时市政站场设施
总建筑面积: 220平方米(均为地上)
用地面积: 1387.89平方米

图例:	
建设用地红线	--- --
规划道路红线	—— —
新建建筑物	□
站前电缆沟	▨
绿化	≡ ≡ ≡
出入口	▼
设计室内地坪标高	▽(±0.000)

上海市虹口区规划和自然资源局
2025年4月8日

