


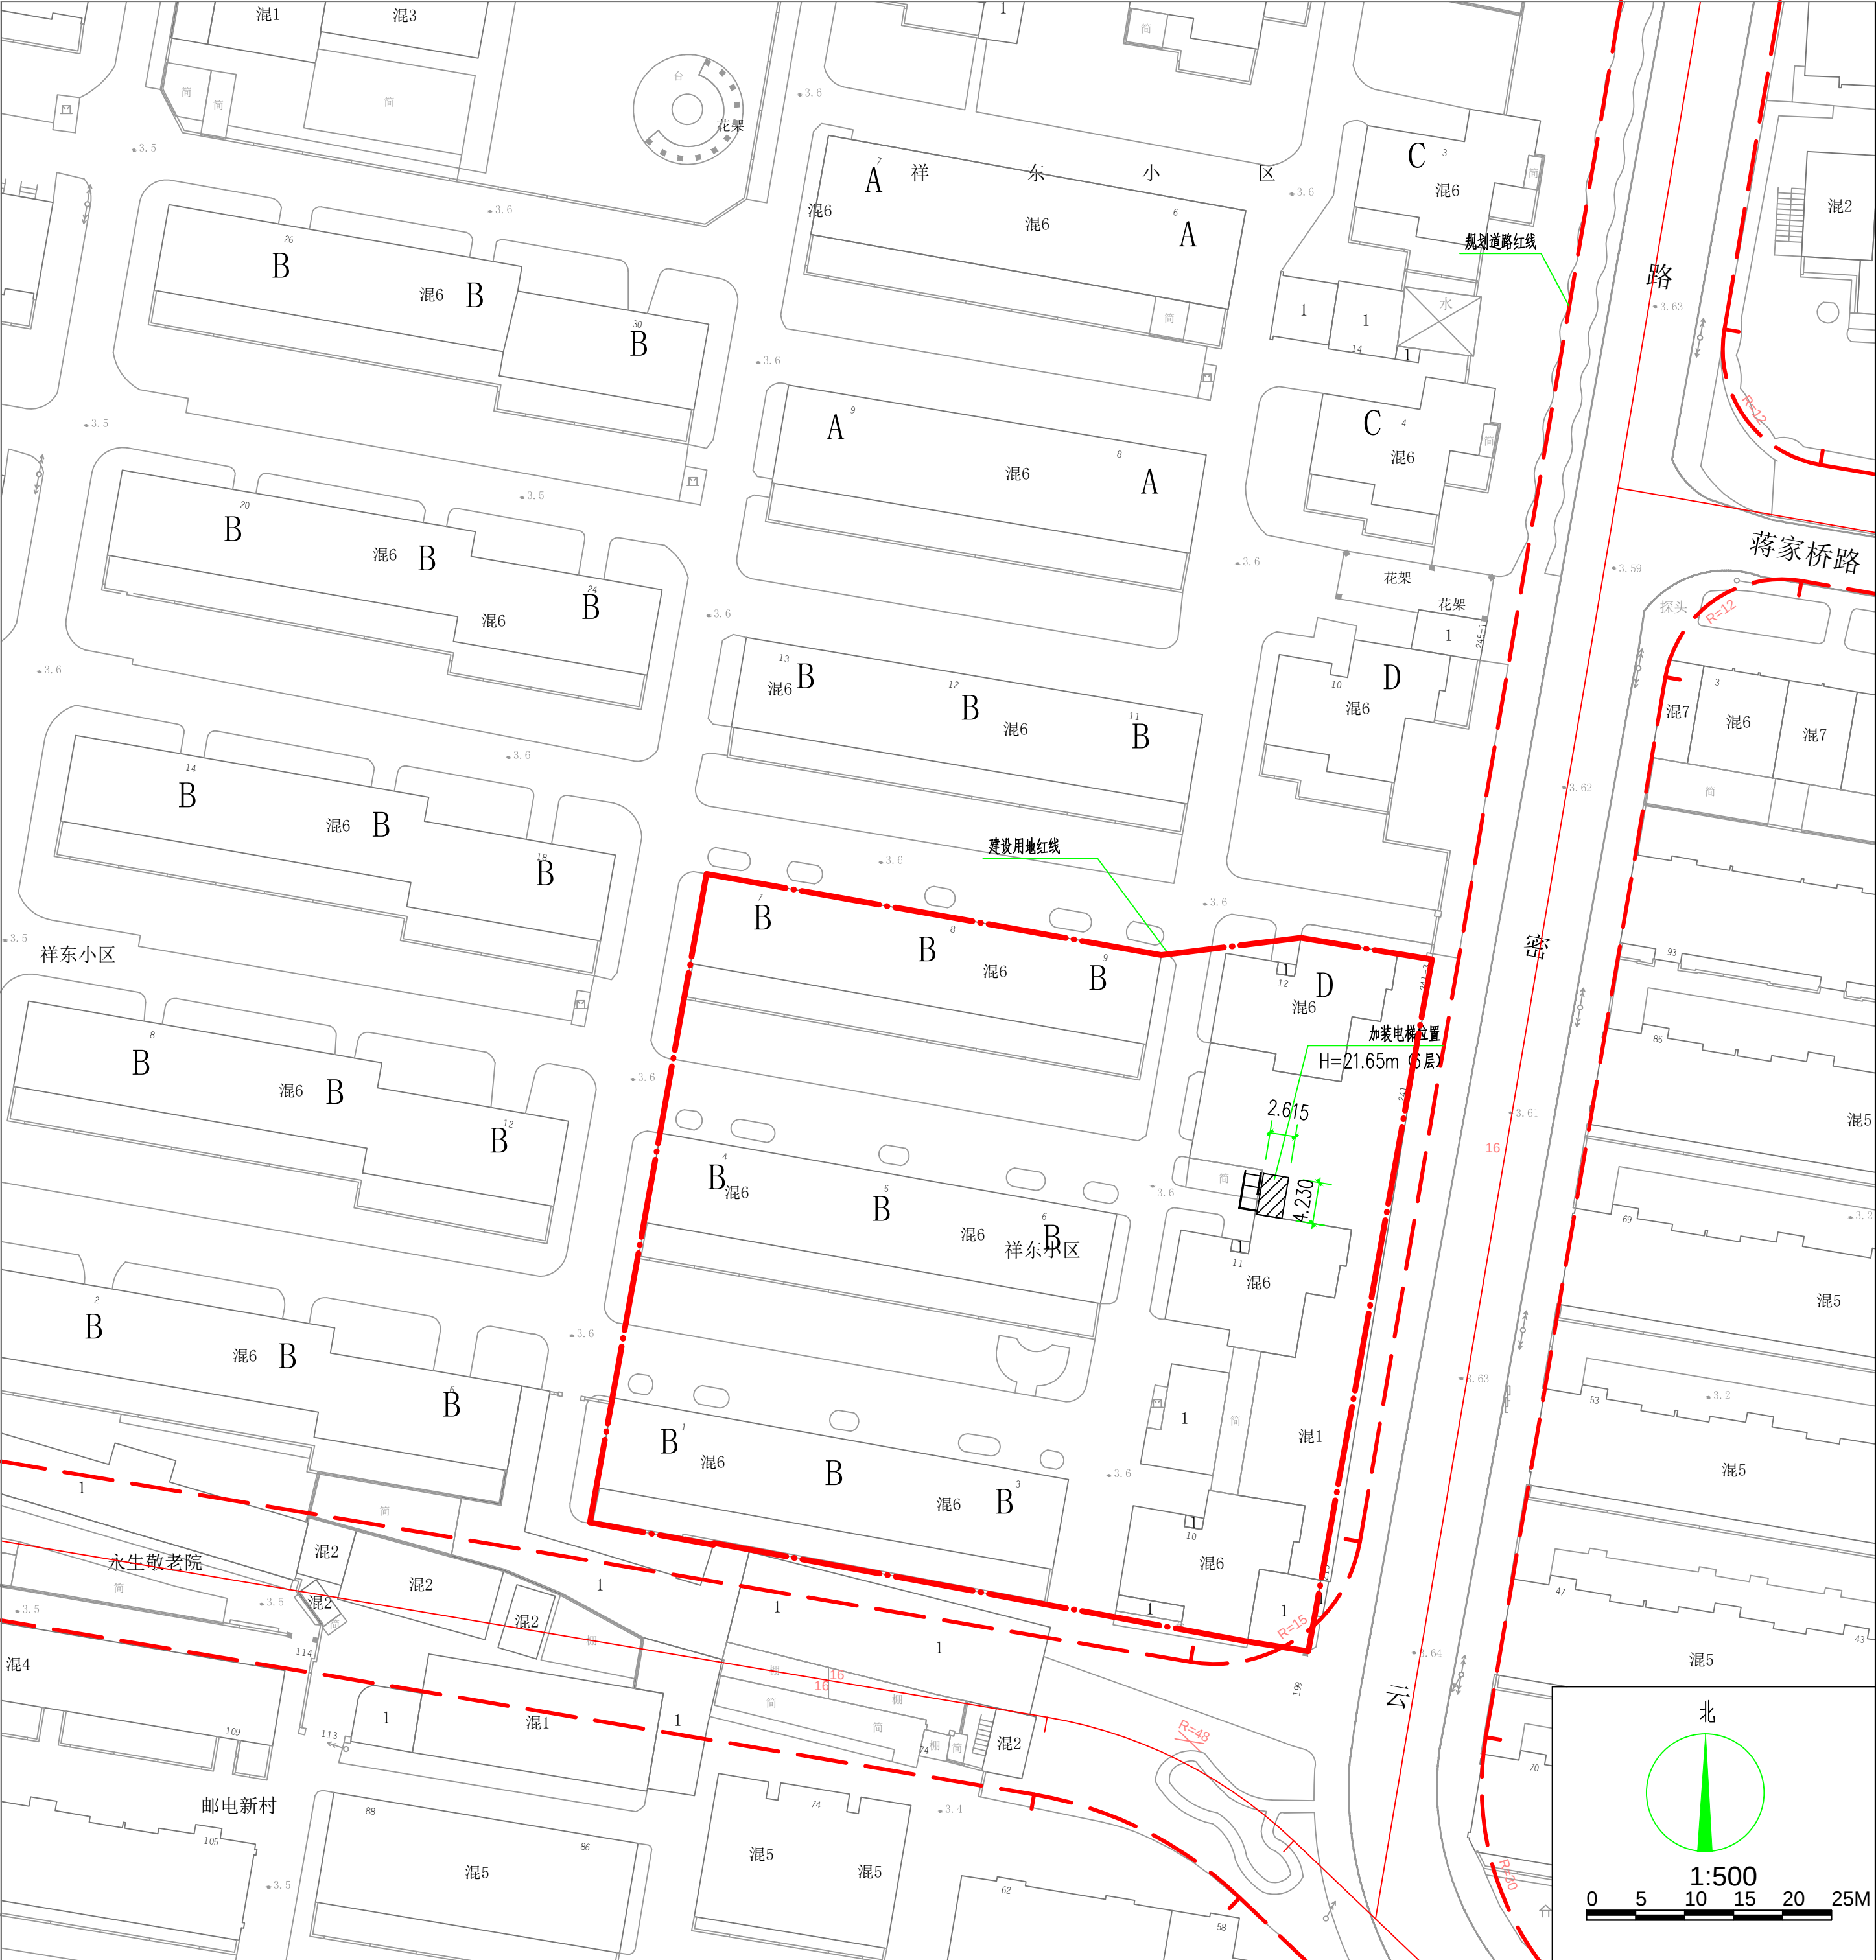

建设方案总平面公示图

建设单位名称：上海市虹口区祥东小区业主委员会

建设项目名称：密云路199弄11号既有多层住宅加装电梯项目

建设基地位置：密云路199弄11号

规划用地性质：居住用地

建筑工程性质：电梯

新建建筑面积：72.36m²（地上全部）

新建建筑高度：21.65m（6层）

图例

- 建设用地红线
- 规划道路红线
- 新建建筑
- 已建建筑
- 绿地

上海市虹口区规划和自然资源局

二零二二年一月十四日