

建设方案总平面公示图

建设单位名称：上海市虹口区欧阳路679弄2~7号小区业主委员会
建设项目名称：虹口区欧阳路679弄6号既有多层住宅加装电梯项目
建设基地位置：虹口区欧阳路679弄6号
规划用地性质：居住用地
建筑工程性质：电梯
新建建筑面积：69.00 m²(地上全部)
新建建筑高度：19.78m(6层)

图 例



- 建设用地红线

规划道路红线

新建建筑

已建建筑

绿地
-

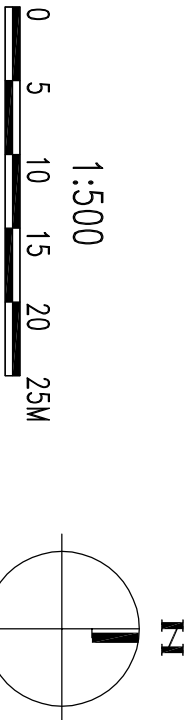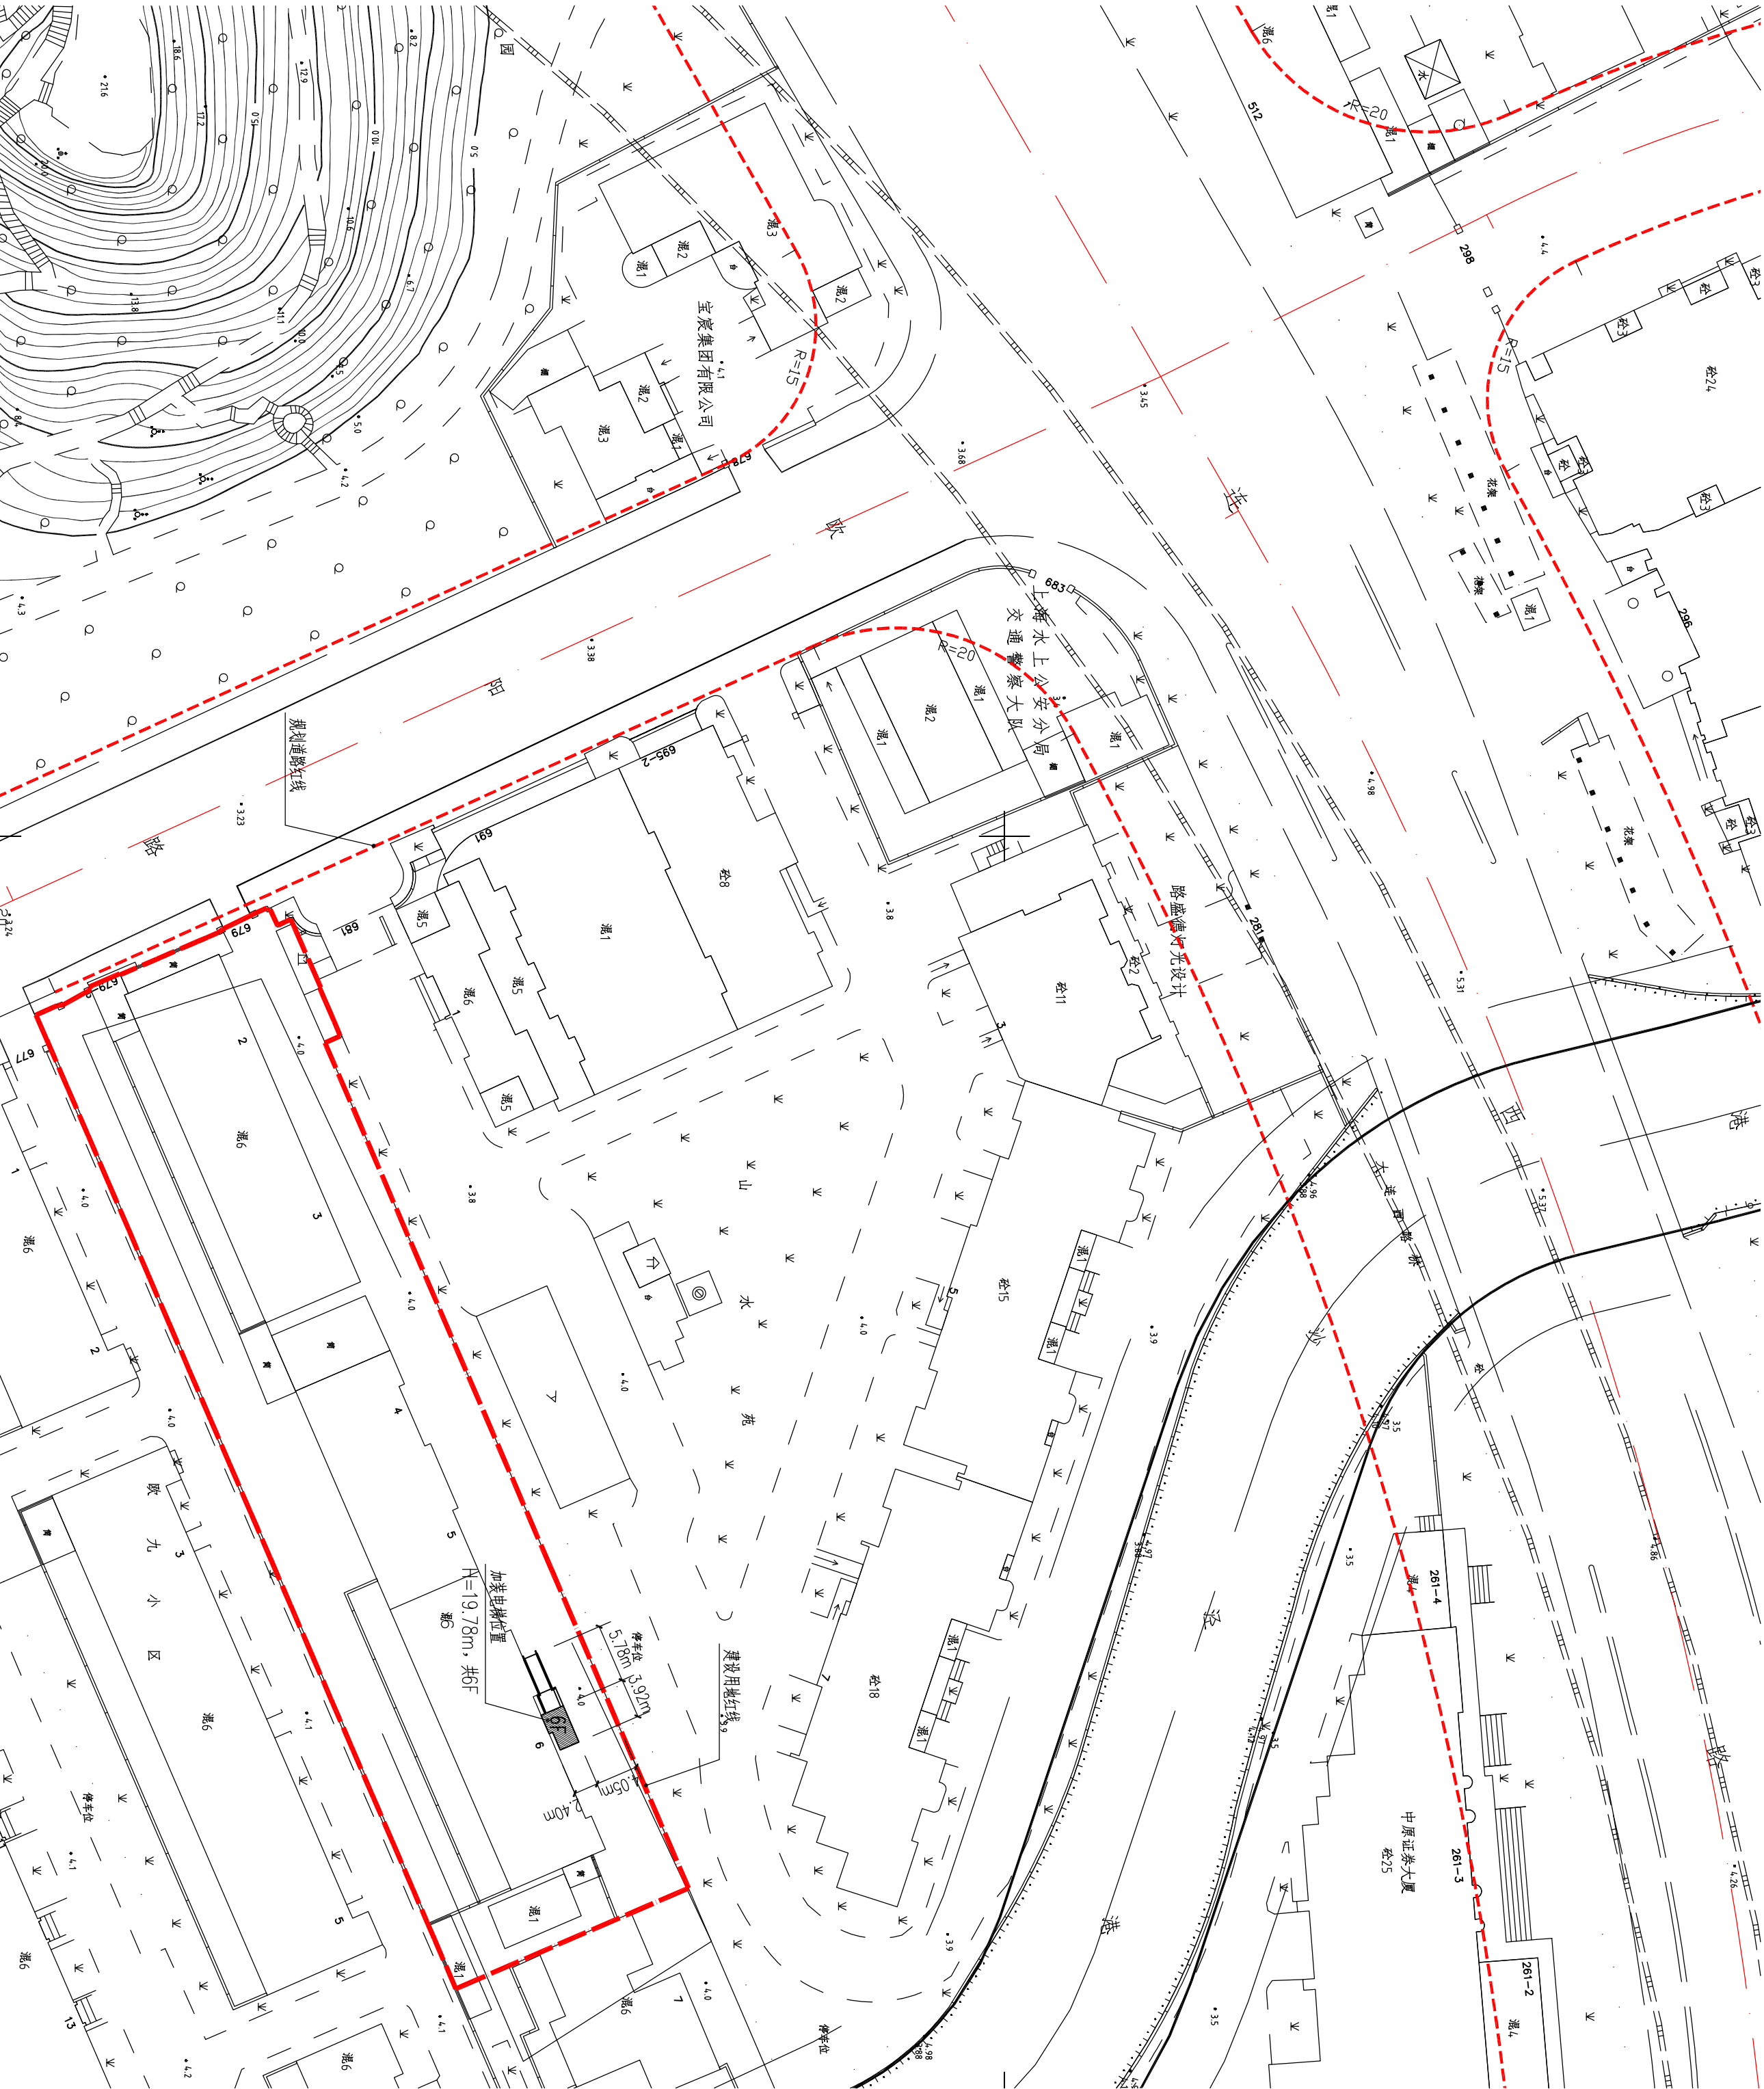

上海市虹口区规划和自然资源局

二零二二年一月五日