

建设方案总平面公示图

建设单位名称: 上海市虹口区赤一业主委员会
建设工程名称: 密云路471弄49号既有多层住宅加装电梯项目
建设基地位置: 密云路471弄49号
规划用地性质: 居住用地
建筑工程性质: 电梯
总建筑面积: 73.40平方米(全部地上建筑面积)

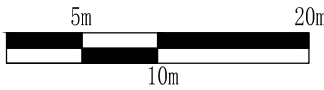
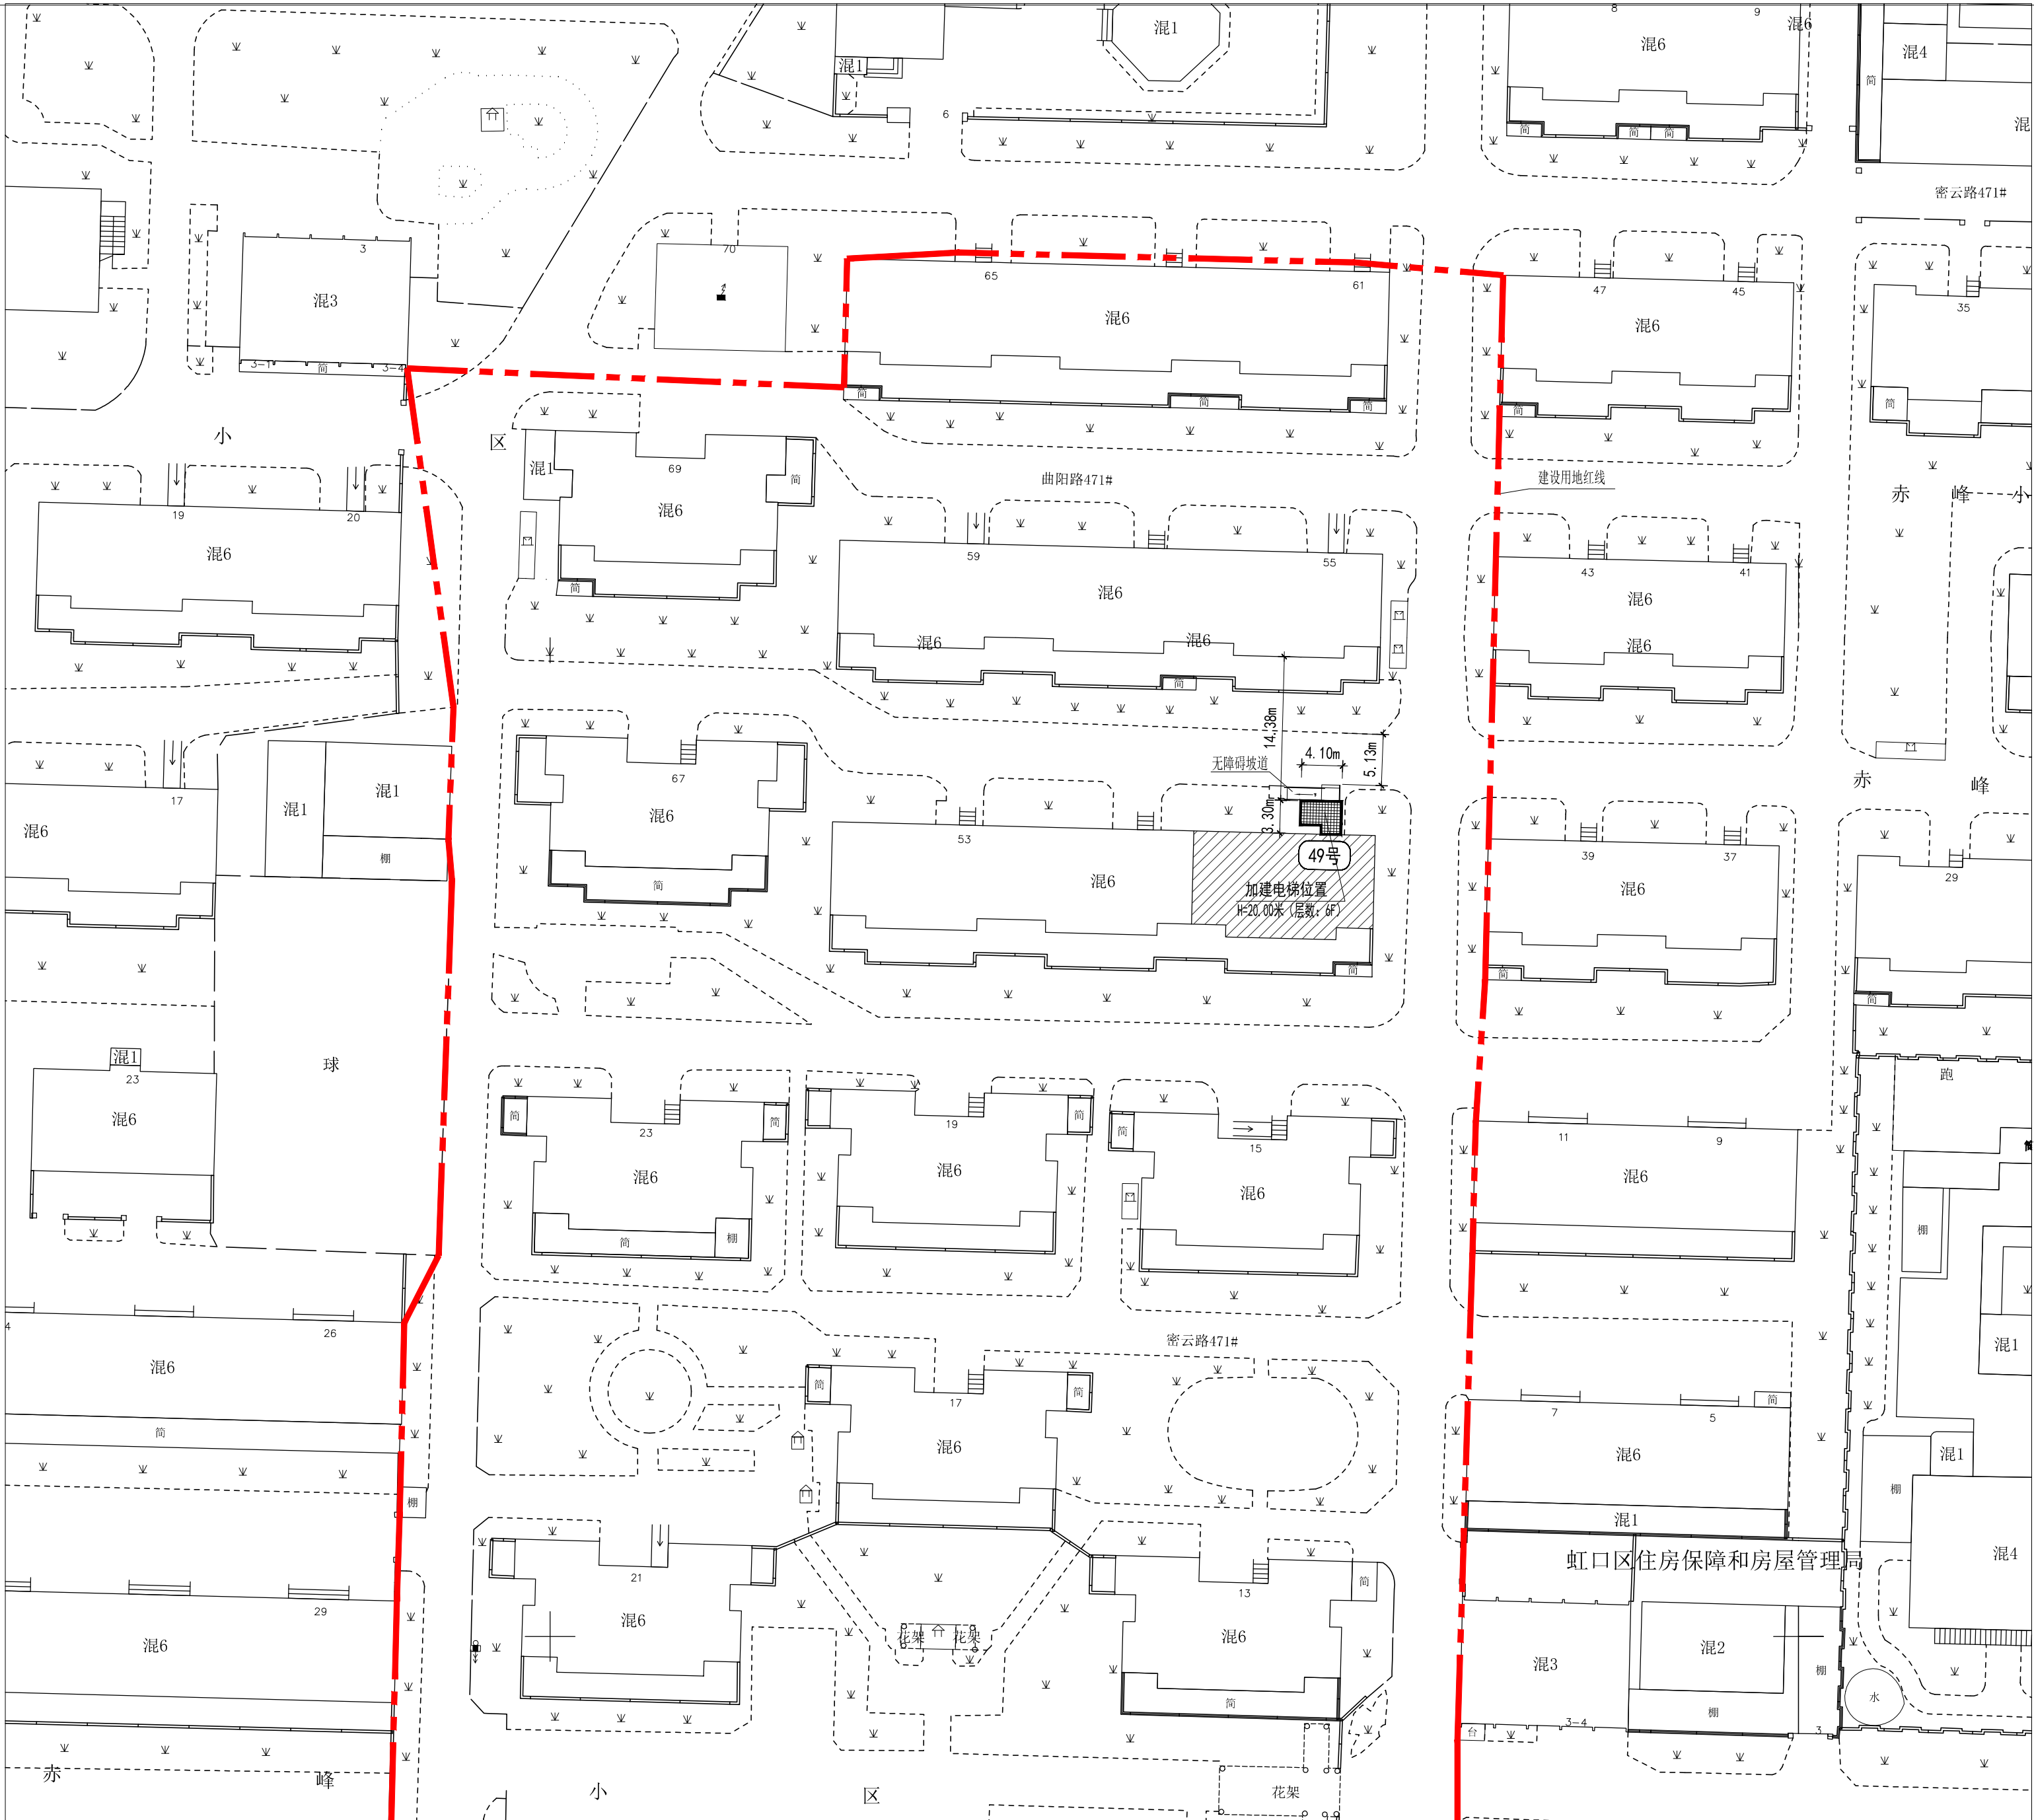


图 例

- 建设用地红线
- 规划道路红线
- 拟建电梯
- 绿地

上海市虹口区规划和自然资源局
2022 年 月 日