


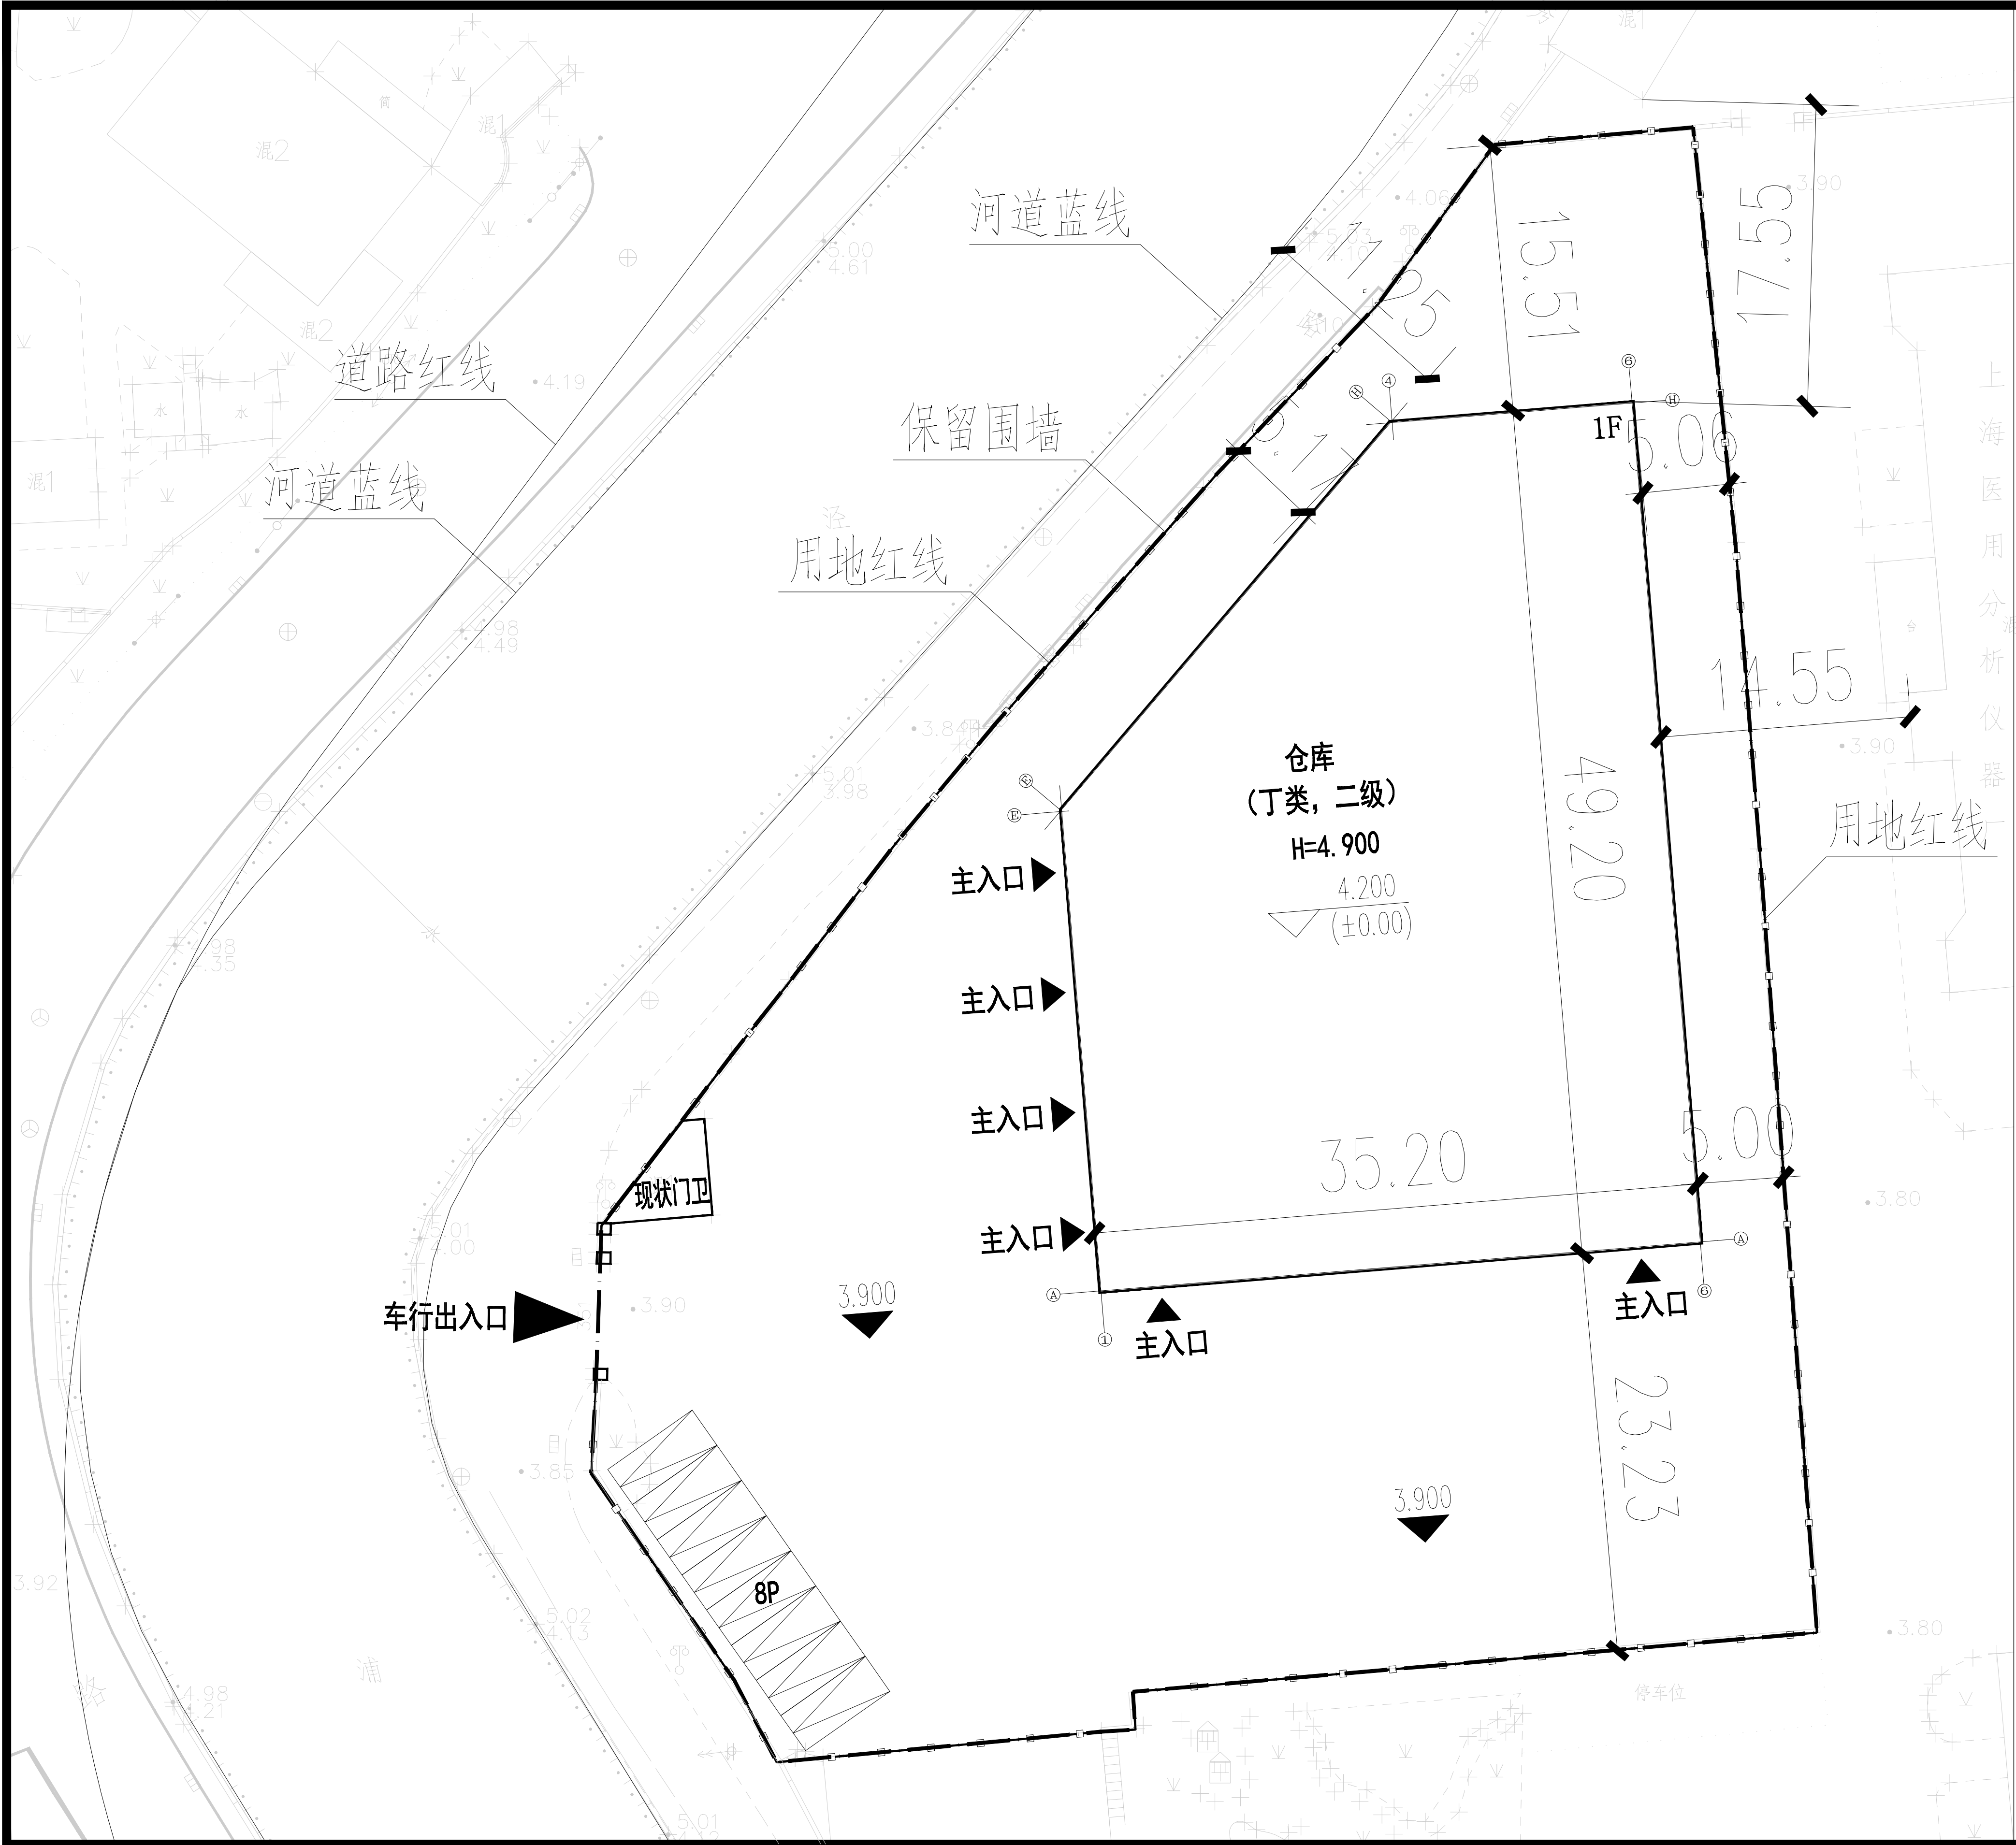

建筑方案总平面公示图

建设单位名称：上海燃气市北销售有限公司
建设工程名称：粤秀路353号甲临时建设项目
建设基地位置：粤秀路353号甲地块
建设工程性质：临时仓库
用地面积：4428.6平方米
总建筑面积：1512.0平方米（均为地上）

图例

	建设用地红线
	道路红线
	保留围墙
	新建建筑物
	建筑物室内绝对标高
	出入口
	机动车停车位

上海市虹口区规划和自然资源局
2025年5月23日