


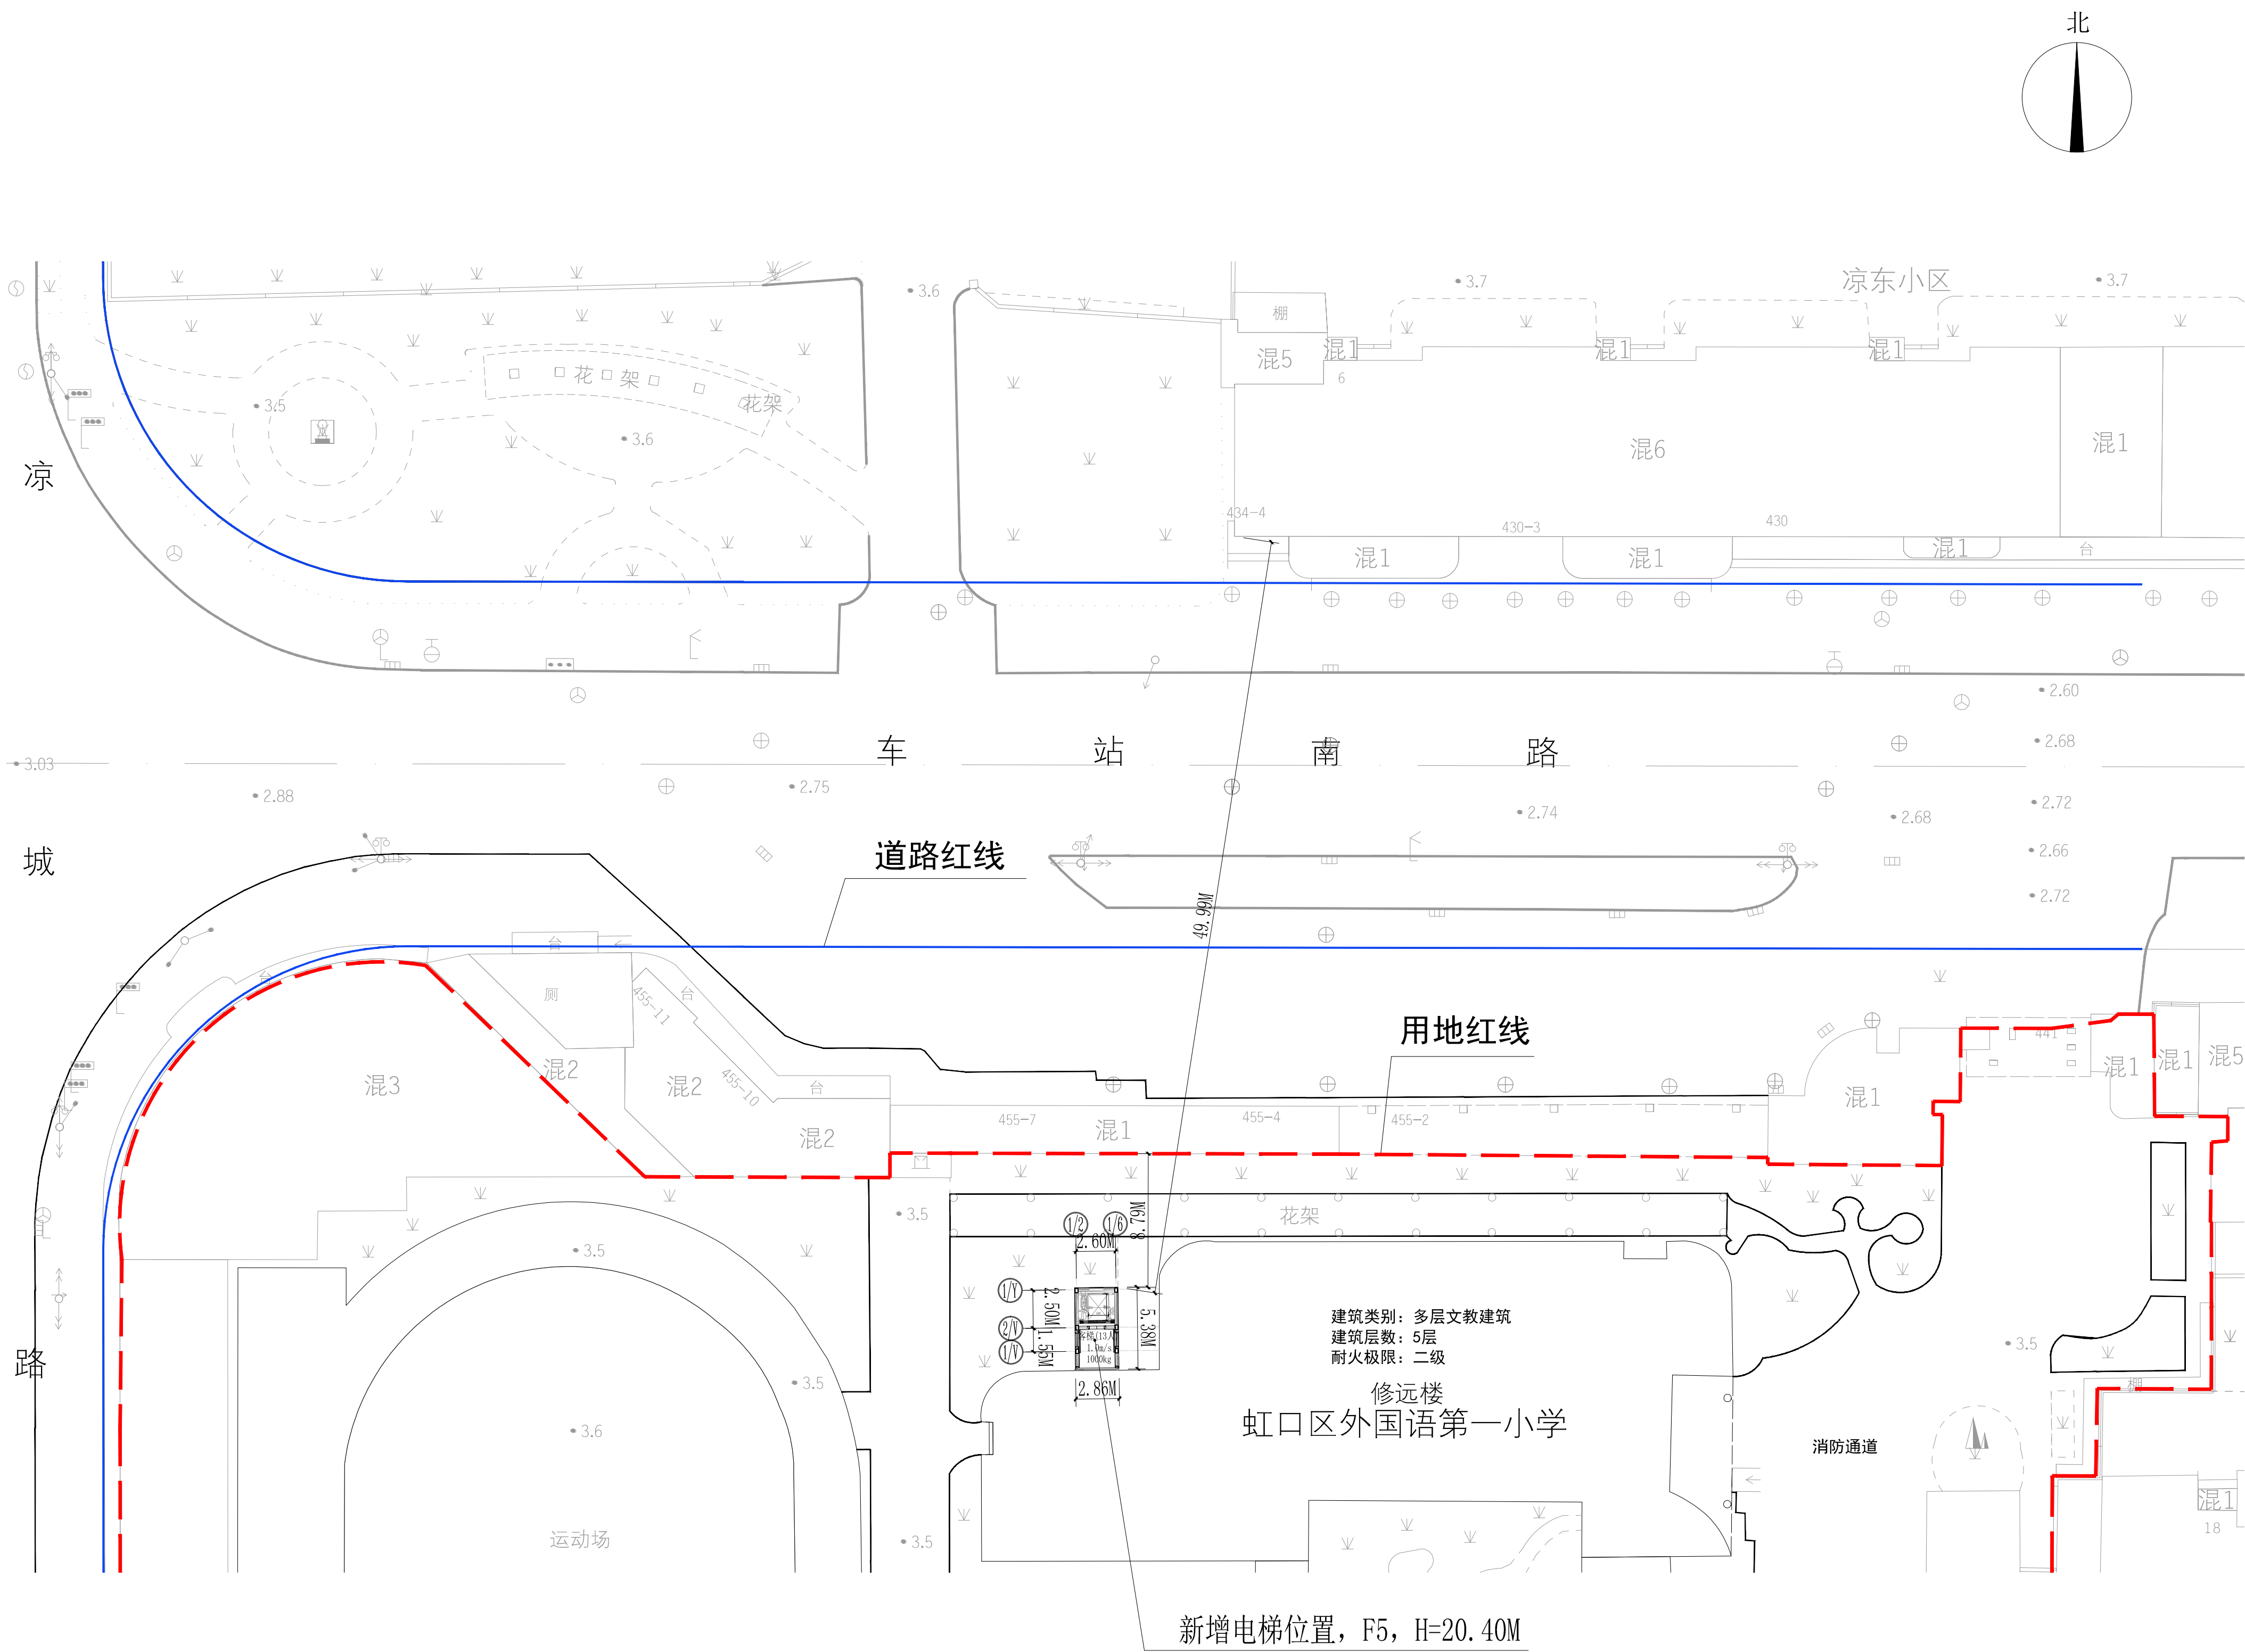

上海市虹口区规划和自然资源局
关于“车站南路441号加装电梯项目”
规划设计方案的公示

项目介绍：
项目基地位于上海市虹口区HK0041-01地块内, 地块东至车站南路
407弄住宅小区, 南至凉城四村, 西至凉城路, 北至现状公交站场。

建设单位：上海市虹口区教育局

项目名称：车站南路441号加装电梯项目

建设内容：
本次设计范围为HK0041-01地块内, 虹口区外国语第一小学
教学楼加装电梯项目。

主要经济技术指标：

新增占地面积：15.40平方米
新增建筑面积：77.00平方米
井道高度：20.40米
井道及连廊层数：5层[5层5站（平层入户）]

上海市虹口区规划和自然资源局
年 月 日