


# 建筑方案总平面公示图

建设单位名称：上海市虹口区绿化管理事务中心  
建设工程名称：广中路街道市民服务中心临时建设项目  
建设基地位置：该地块场地东至横浜路，南至天通庵路，  
西侧为现状建筑，北侧为俞泾浦  
建设工程性质：临时公共服务设施  
总建筑面积：800平方米（均为地上建筑面积）

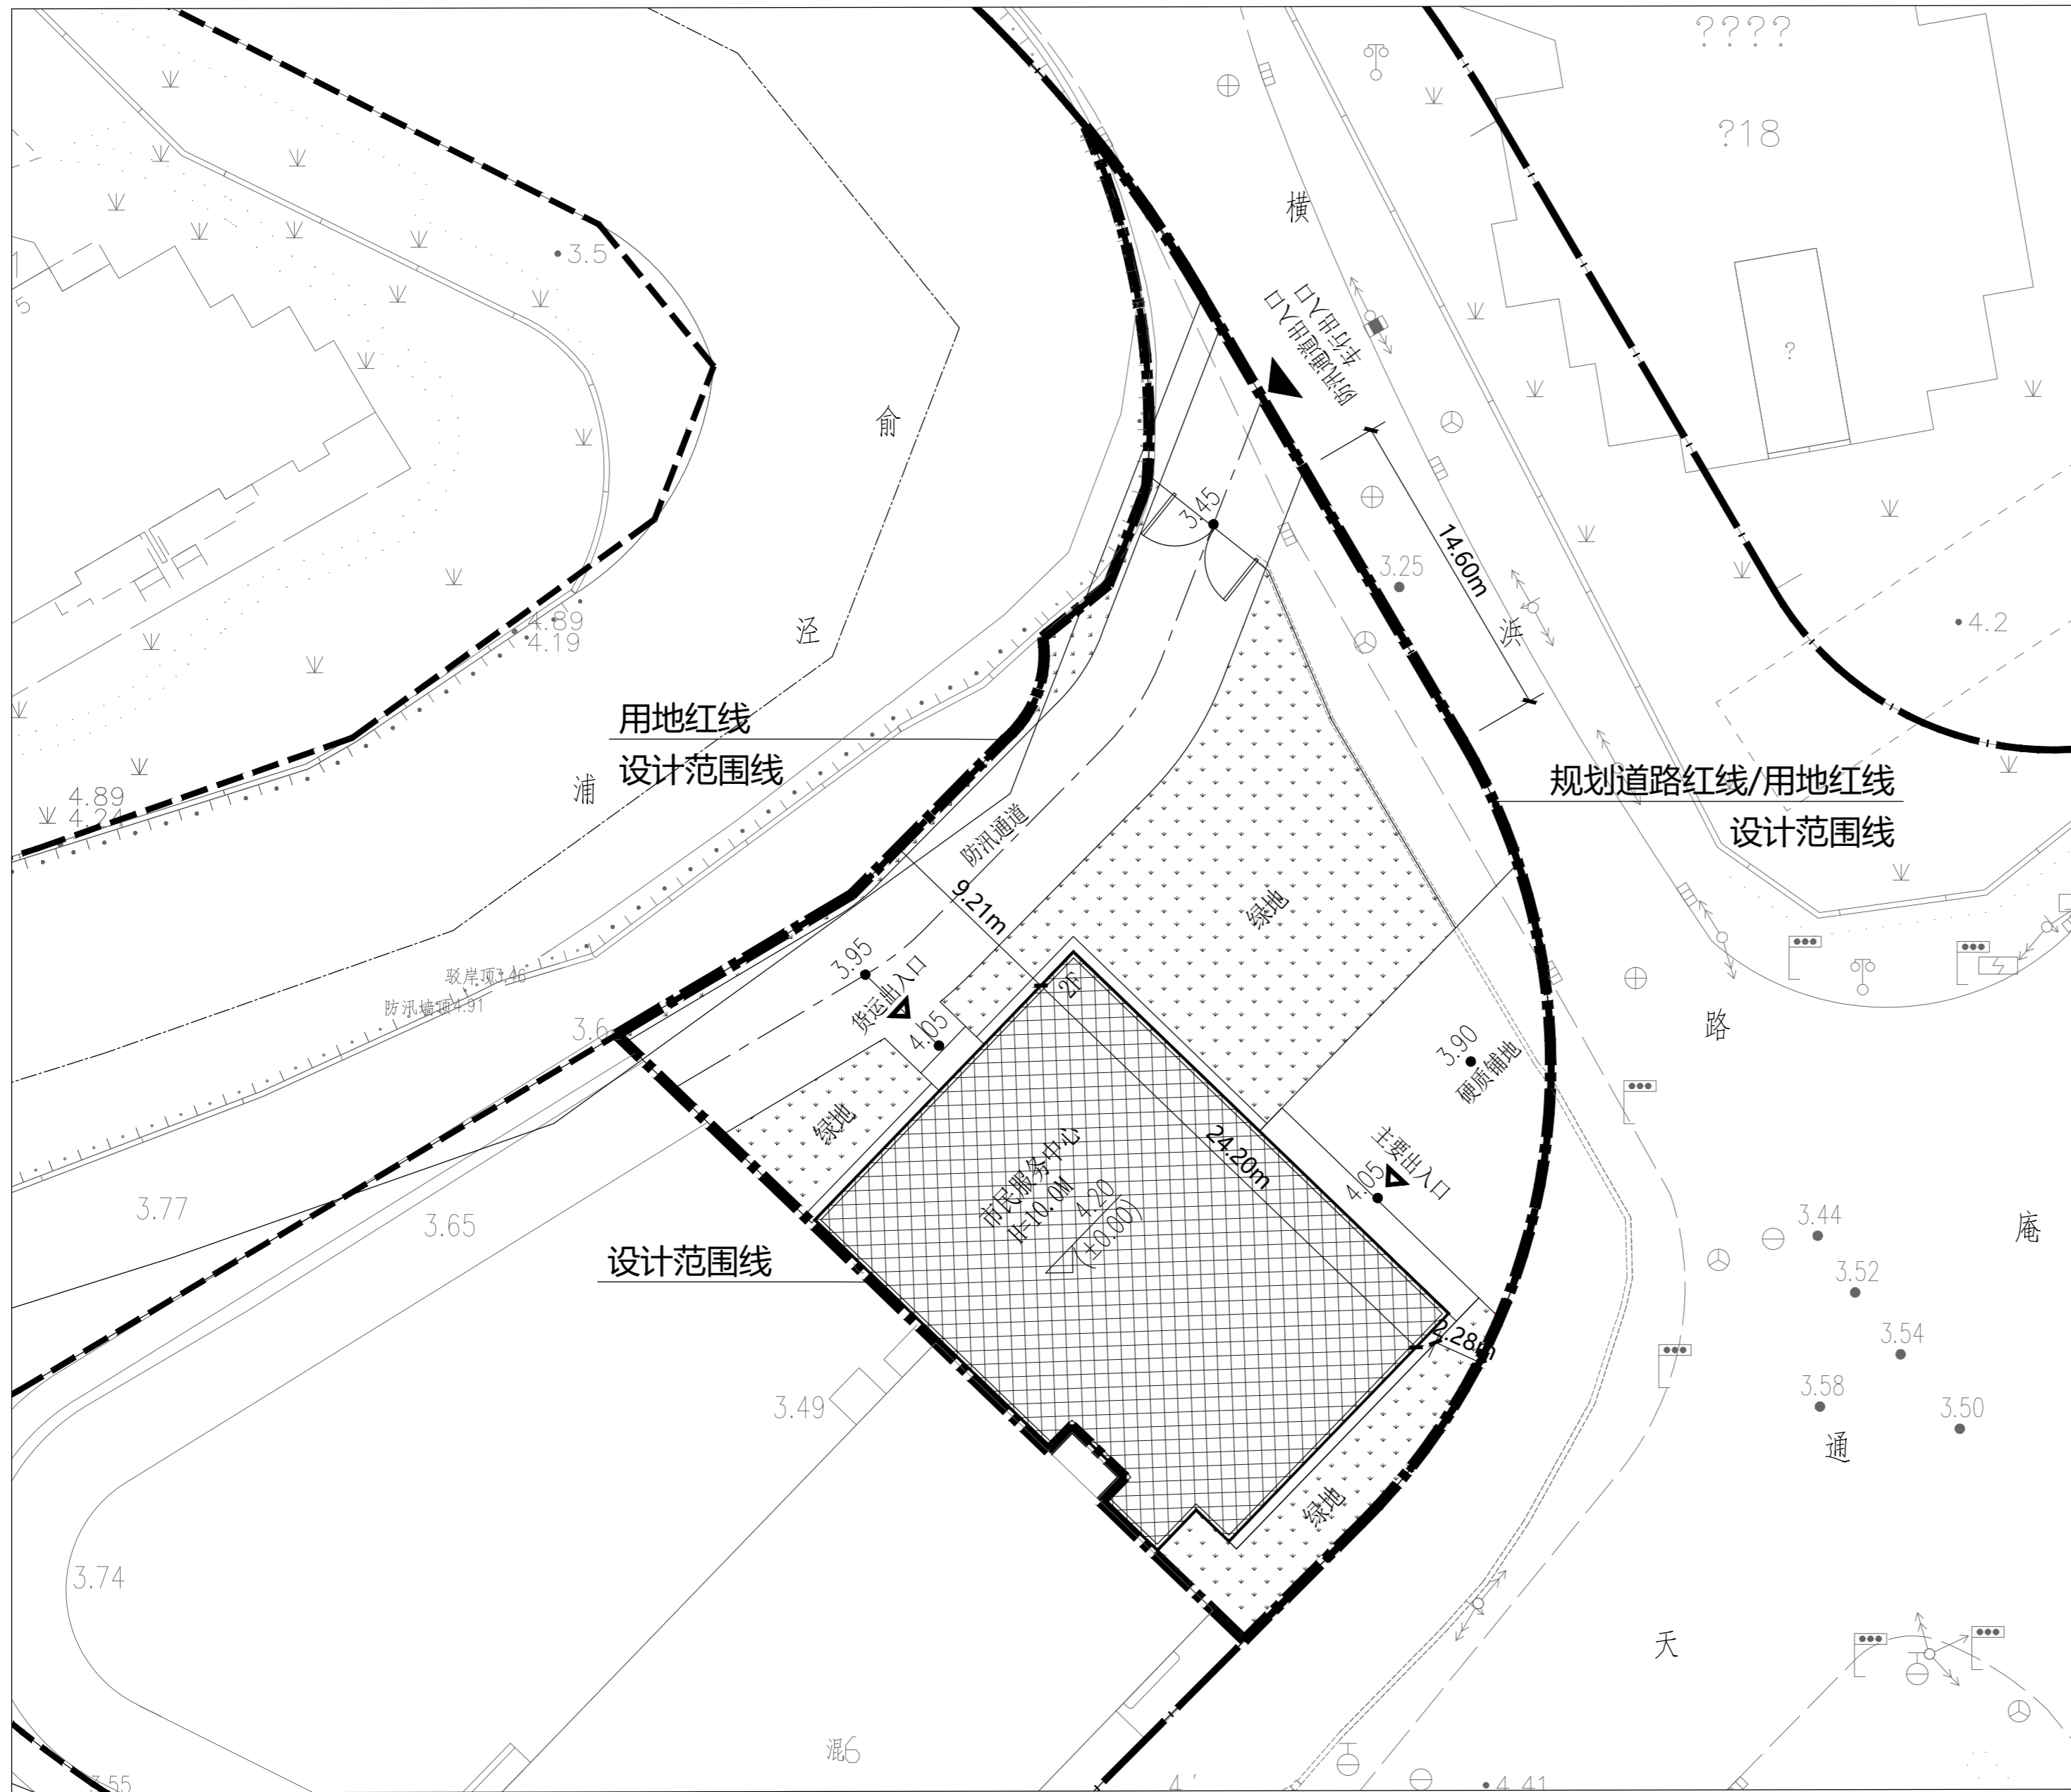

图例：

	用地红线//规划道路红线
	设计范围线
	新建建筑物
	绿地
	设计室内地坪标高
	基地出入口
	建筑出入口

上海市虹口区规划和自然资源局  
2023年4月19日

总平面图 1:250

